

Mapa do celów projektowych

(pod przebudowę drogi)


Układ współrzędnych poziomych 2000/7  
Układ wysokościowy H'86  
Skala mapy: 1:500  
Nazwa obiektu: Żupawa dz. 1307/4  
Identyfikator i nazwa jednostki ewidencyjnej: 182003\_2 Grębów  
Identyfikator i nazwa obszaru ewidencyjnego: 0008 Żupawa  
Wykonawca: Usługi Geodezyjne Dorota Golec-Kozak  
Imię i nazwisko, numer uprawnień: Mirosław Szewc nr upr. 19573 (1,2)  
Nr zgłoszenia roboty: GG.01.011.6642.956.2018  
Data opracowania mapy: 31.08.2018

Mapa aktualna w zaznaczonym zakresie  
Nie badano obciążeń gruntowych aktualizowanych działek  
Nie wyklucza się innych, niezgłoszonych do inwentaryzacji urządzeń podziemnych.

USŁUGI GEODEZYJNE  
Dorota Golec-Kozak  
ul. Podlesna 47, 39-400 Tarnobrzeg  
NIP: 8672018017, REGON: 180442936  
tel. 698 888 174

mgr inż. MIROSŁAW SZEWC  
GEODETA UPRAWNIONY  
Nr upr. 19573  
39-400 Tarnobrzeg, ul. Dąbrowska 86

|  |  |
|--|--|
| Pozwala się, że niniejszy dokument został opracowany w wyniku prac geodezyjnych i kartograficznych, których rezultaty zawiera opis techniczny wpisany do ewidencji materiałów państwowego zasobu geodezyjnego i kartograficznego |  |
| Organ prowadzący państwowy zasób geodezyjny i kartograficzny   | Starosta Powiatu Tarnobrzkiego Powiatowy Ośrodek Dokumentacji Geodezyjnej i Kartograficznej  |
| Identyfikator ewidencyjny materiału zasobu   | P.1820.2018.843  |
| Data wpisana do ewidencji materiałów zasobu  | 2018-09-03   |
| Imię, nazwisko i podpis osoby reprezentującej organ  | <i>Z. up. Starosta</i><br><i>Piotr Górkowski</i><br>p.o. Kierownika Powiatowego Ośrodka Dokumentacji Geodezyjnej i Kartograficznej w Tarnobrzegu |

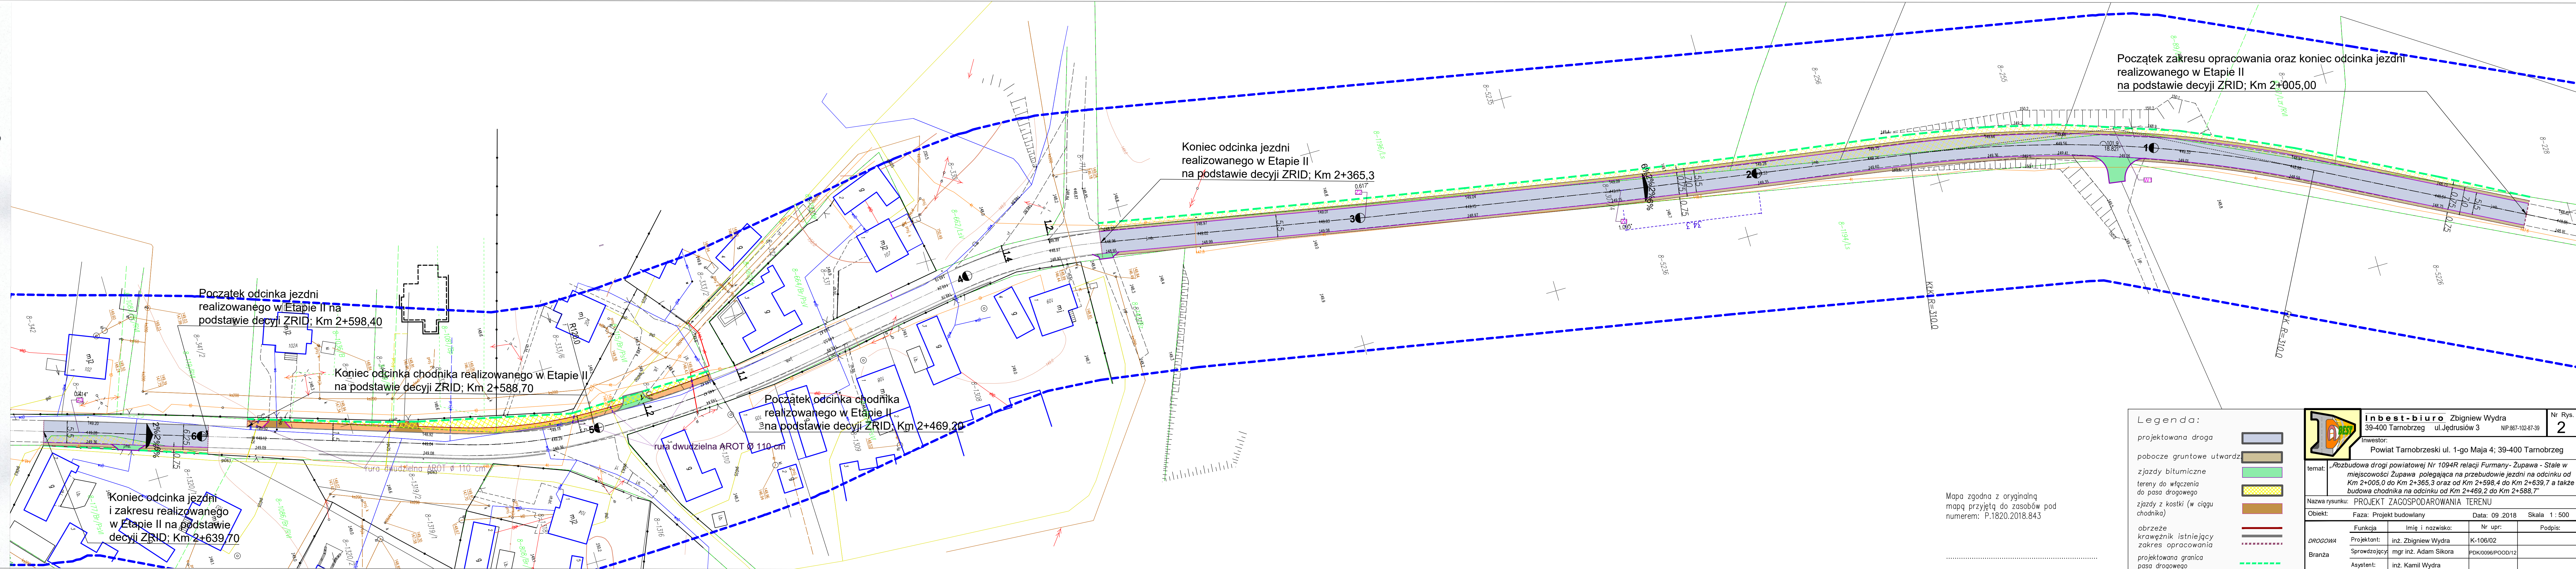

Legenda:

- projektowana droga
- pobocze gruntowe utwardz
- zjazdy bitumiczne
- tereny do włączenia do pasa drogowego
- zjazdy z kostki (w ciągu chodnika)
- obrzeże
- krawężnik istniejący
- zakres opracowania
- projektowana granica pasa drogowego

|                   |   |                      |                  |
|-------------------|---|----------------------|------------------|
|                   | <b>Inbest-biuro</b> Zbigniew Wydra<br>39-400 Tarnobrzeg ul. Jędrusiów 3 NIP: 867-102-87-39  |                      | Nr Rys. <b>2</b> |
|                   | Inwestor:<br>Powiat Tarnobrzki ul. 1-go Maja 4; 39-400 Tarnobrzeg   |                      |                  |
| temat:            | „Rozbudowa drogi powiatowej Nr 1094R relacji Furmany- Żupawa - Stale w miejscowości Żupawa polegająca na przebudowie jezdni na odcinku od Km 2+005,0 do Km 2+365,3 oraz od Km 2+598,4 do Km 2+639,7 a także budowa chodnika na odcinku od Km 2+469,2 do Km 2+588,7” |                      |                  |
| Nazwa rysunku:    | PROJEKT ZAGOSPODAROWANIA TERENU   |                      |                  |
| Objekt:           | Faza: Projekt budowlany   | Data: 09.2018        | Skala: 1:500     |
| DROGOWA<br>Branża | Funkcja   | Imię i nazwisko:     | Nr upr:          |
|                   | Projektant:   | inż. Zbigniew Wydra  | K-106/02         |
|                   | Sprawdzający  | mgr inż. Adam Sikora | POD/0096/POD012  |
|                   | Asystent:   | inż. Kamil Wydra     |                  |

Mapa zgodna z oryginalną  
mapą przyjętą do zasobów pod  
numerem: P.1820.2018.843