


RZUT PARTERU

SKALA 1:100 - INWENTARYZACJA

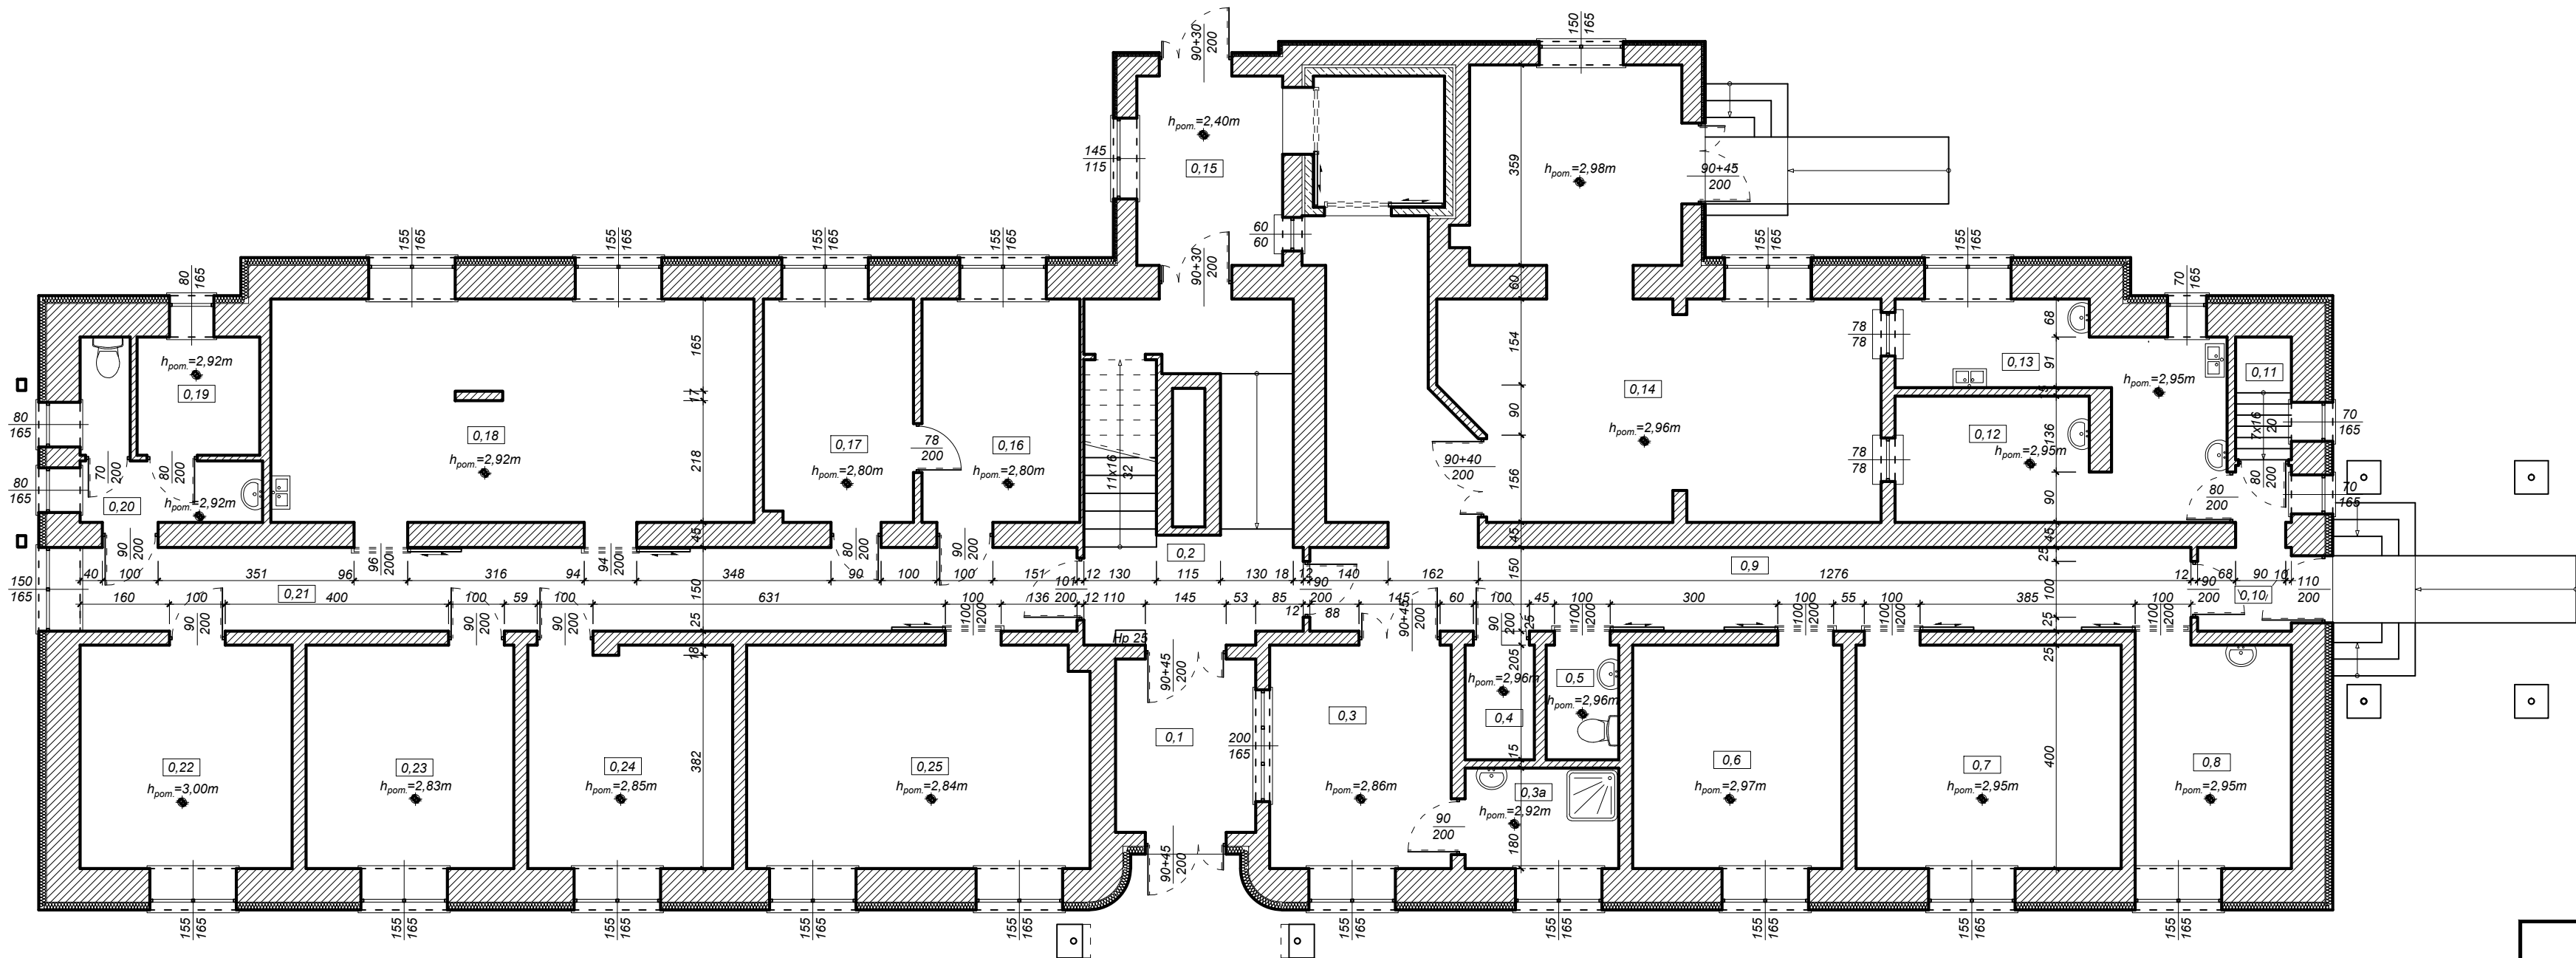

ZESTAWIENIE POWIERZCHNI			
PARTER			
Nr	Nazwa pomieszczenia	Rodzaj podłogi	Pow. podłogi [m2]
0,1	Wiatroła	Płytki gresowe	7,78
0,2	Komunikacja	Płytki gresowe	15,51
0,3	Partemia	Płytki gresowe	13,00
0,3a	W.C. portemia	Płytki gresowe	4,95
0,4	Pom. magazynowe	Płytki gresowe	2,54
0,5	W.C.	Płytki gresowe	2,67
0,6	Pom. socjalne	Płytki gresowe	15,00
0,7	Kinezyterapia	Płytki gresowe	19,00
0,8	Fizykoterapia	Płytki gresowe	11,20
0,9	Komunikacja	Płytki gresowe	36,62
0,10	Wiatrołap	Płytki gresowe	3,54
0,11	Kl. schodowa	Płytki gresowe	2,20
0,12	Kuchnia	Płytki gresowe	7,86
0,13	Zmywalnia	Płytki gresowe	12,81
0,14	Jadalnia	Płytki gresowe	44,54
0,15	Wiatrołap	Płytki gresowe	8,85
0,16	Sekretariat	Płytki gresowe	11,32
0,17	Gabinet Dyrektora	Płytki gresowe	10,69
0,18	Terapia zajęciowa	Płytki gresowe	34,45
0,19	Archiwum	Płytki gresowe	4,66
0,20	W.C.	Płytki gresowe	5,51
0,21	Komunikacja	Płytki gresowe	26,79
0,22	Prasownia	Płytki gresowe	15,20
0,23	Dział ekonomiczny	Płytki gresowe	14,88
0,24	Kasa	Płytki gresowe	14,59
0,25	Biblioteka	Płytki gresowe	24,42
Razem			370,58

AM-PROJEKT inż. Anna Mianowska 39-400 Tarnobrzeg, ul. Kopernika 26/25				
NAZWA I ADRES OBIEKTU BUDOWLANEGO INWENTARYZACJA POMIESZCZEŃ MIESZKALNYCH, SANITARNYCH, POMOCNICZYCH ORAZ KOMUNIKACYJNYCH W BUDYNKU DOMU POMOCY SPOŁECZNEJ POŁOŻONEGO W NOWEJ DĘBIE PRZY UL. JANA PAWŁA II 7 NA DZ. NR EWID 261/17, 0003_NOWA DĘBA				
INWESTOR DOM POMOCY SPOŁECZNEJ UL. JANA PAWŁA II 7, 39-460 NOWA DĘBA				
NAZWA RYSUNKU RZUT PARTERU - INWENTARYZACJA				
ZESPÓŁ PROJEKTOWY	IMIĘ I NAZWISKO	SPECJALNOŚĆ NR UPR. BUDOWLANYCH do projektowania i kierowania robotami budowlanymi w specjalności konstrukcyjno-budowlanej bez ograniczeń K-107/02		PODPIS
PROJEKTOWAŁ	mgr inż. Wojciech Nanek			
PROJEKTOWAŁ				
Faza INWENTARYZACJA	Branża Budowlana	Skala 1:100	Data X.2022r.	Nr rys. 3