


RZUT PARTERU
KOLORYSTYKA POSADZKI
SKALA 1:50

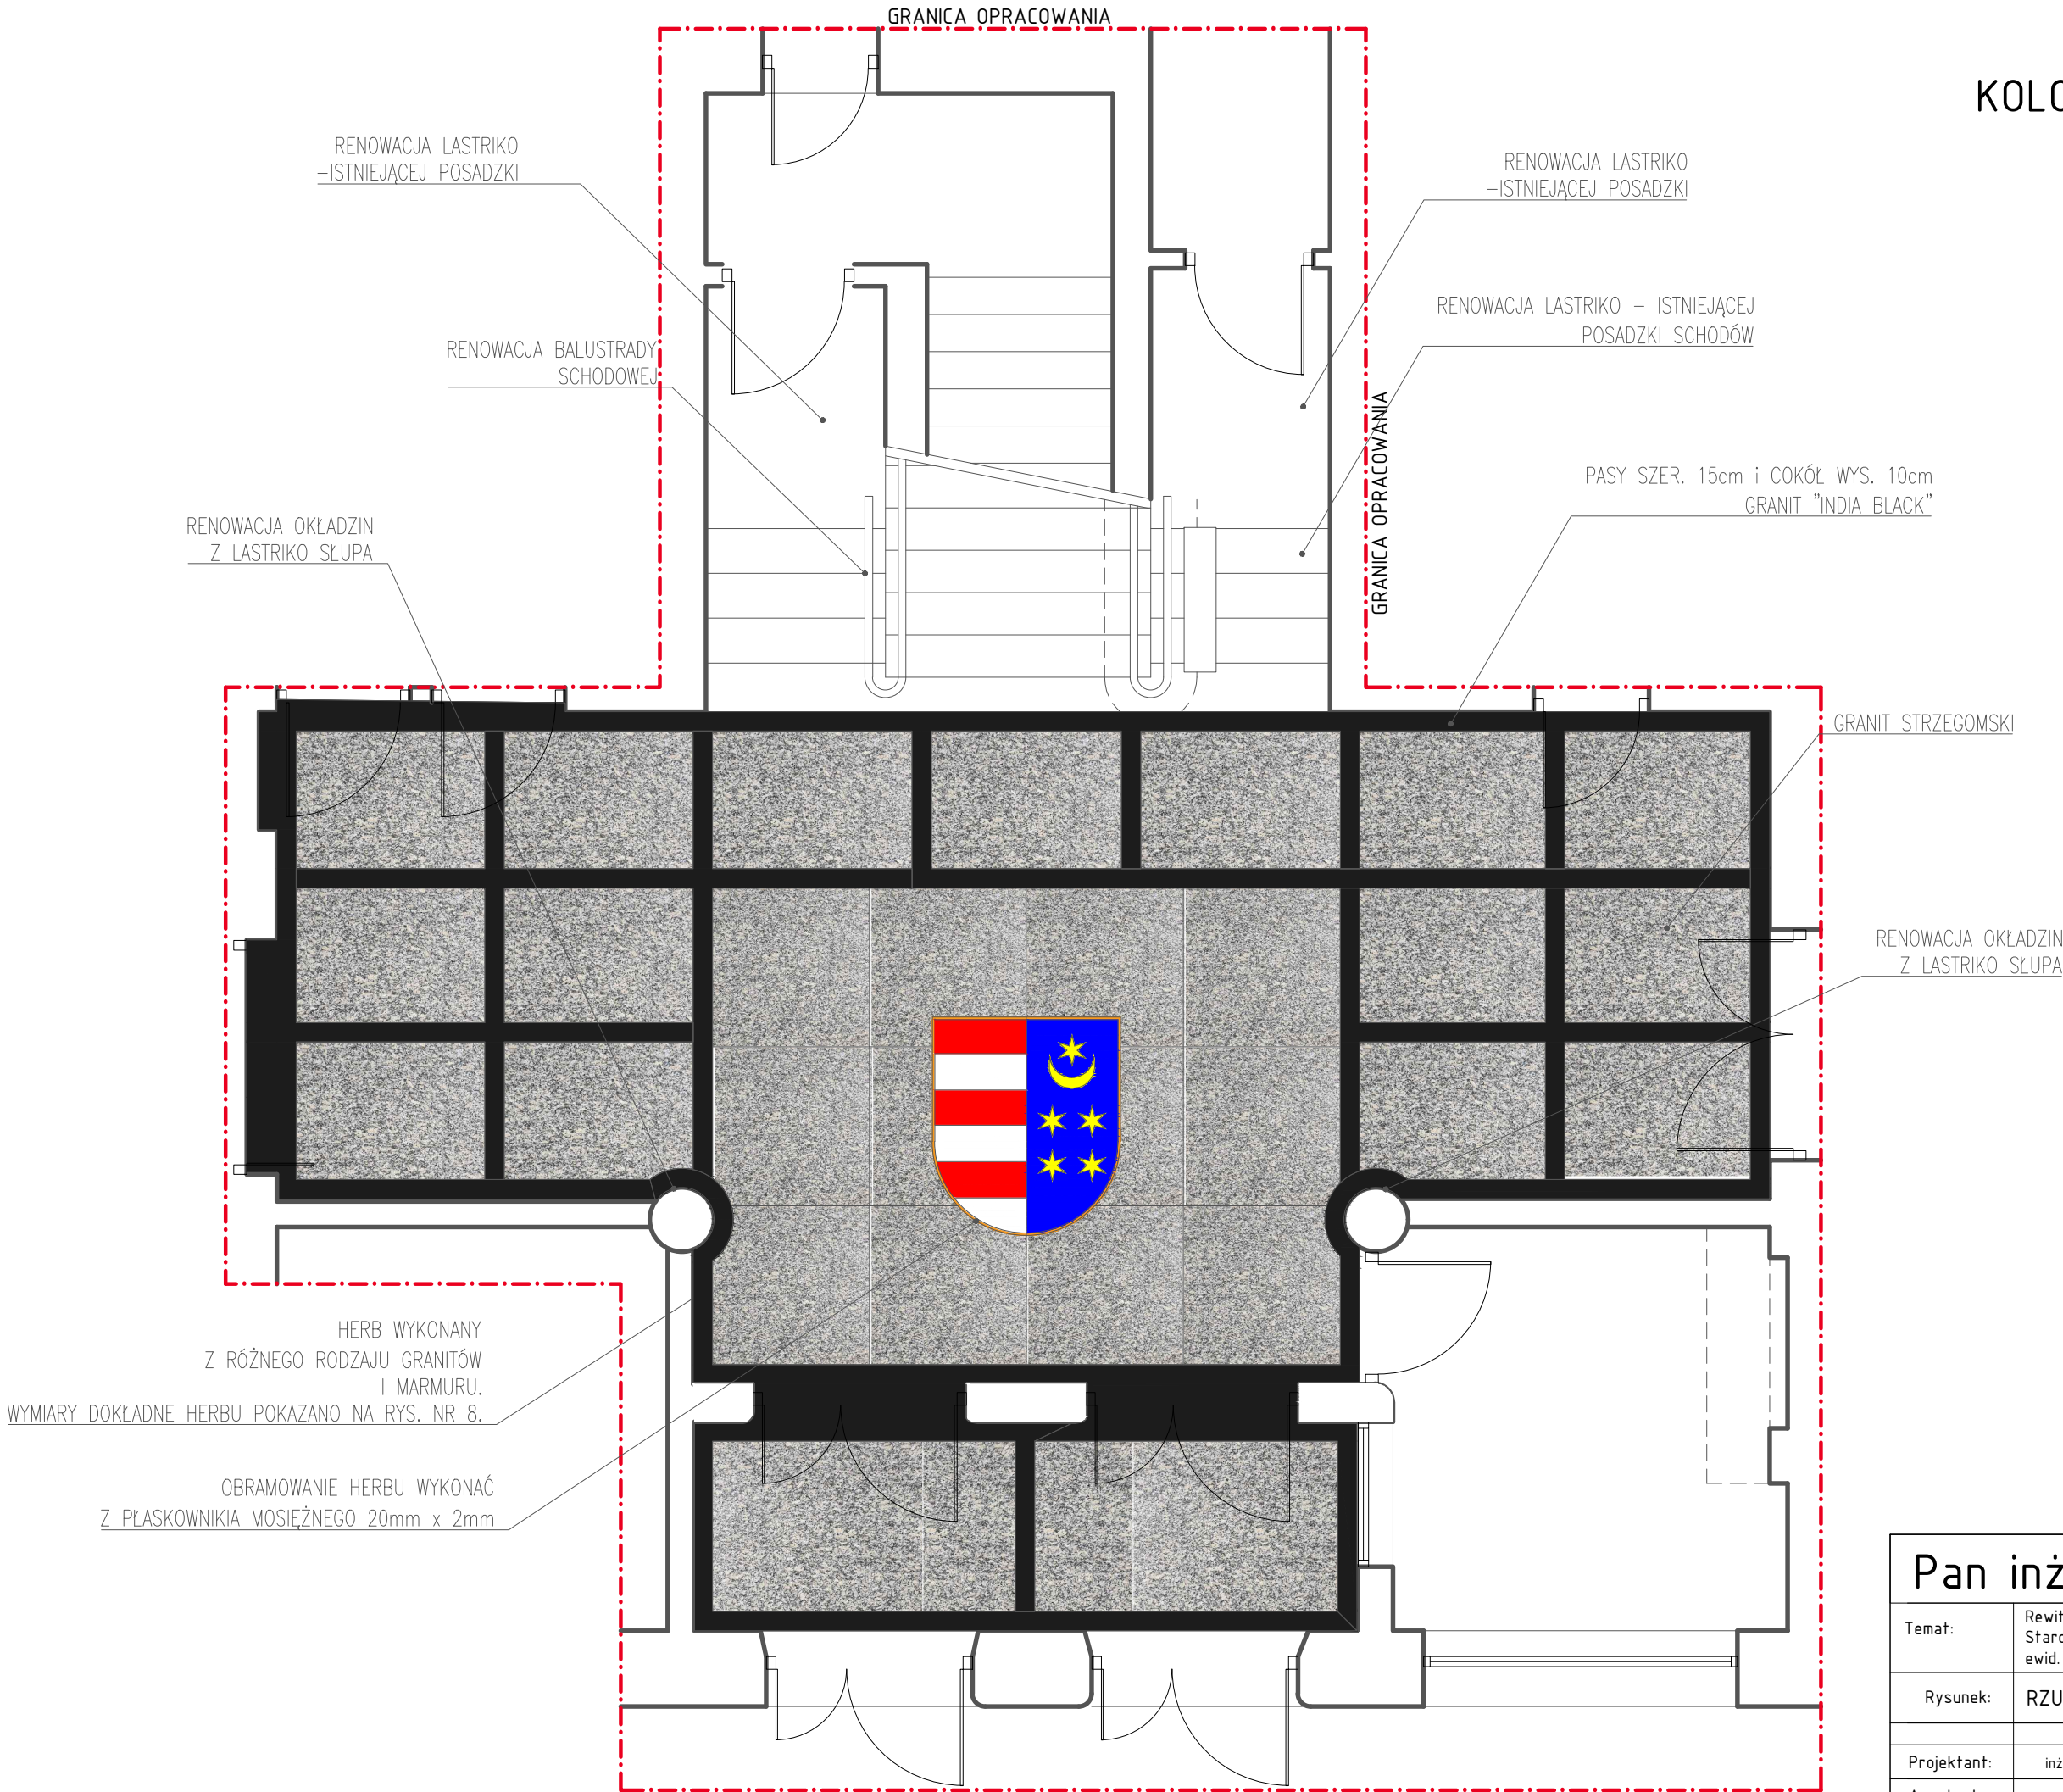

Pan inżynier sp. z o.o.		Tarnobrzeg, 39-400 ul. Moniuszki 20 r.regulski@gmail.com tel. 502 966 288	
Temat:	Rewitalizacja pomieszczeń komunikacji w budynku Starostwa Powiatowego w Tarnobrzegu na działce ewid. nr 325/3, 324/2, ob. 12 Tarnobrzeg		Nr rys. 10
Rysunek:	RZUT PARTERU – KOLORYSTYKA POSADZKI		Skala: 1:50
Projektant:	Imię i Nazwisko: inż. Janusz Śmigąta	Uprawnienia: 113/Tbg/93	Data: 05.2023
Asystent:	mgr inż. arch. Katarzyna Regulska	-	Podpis: 05.2023