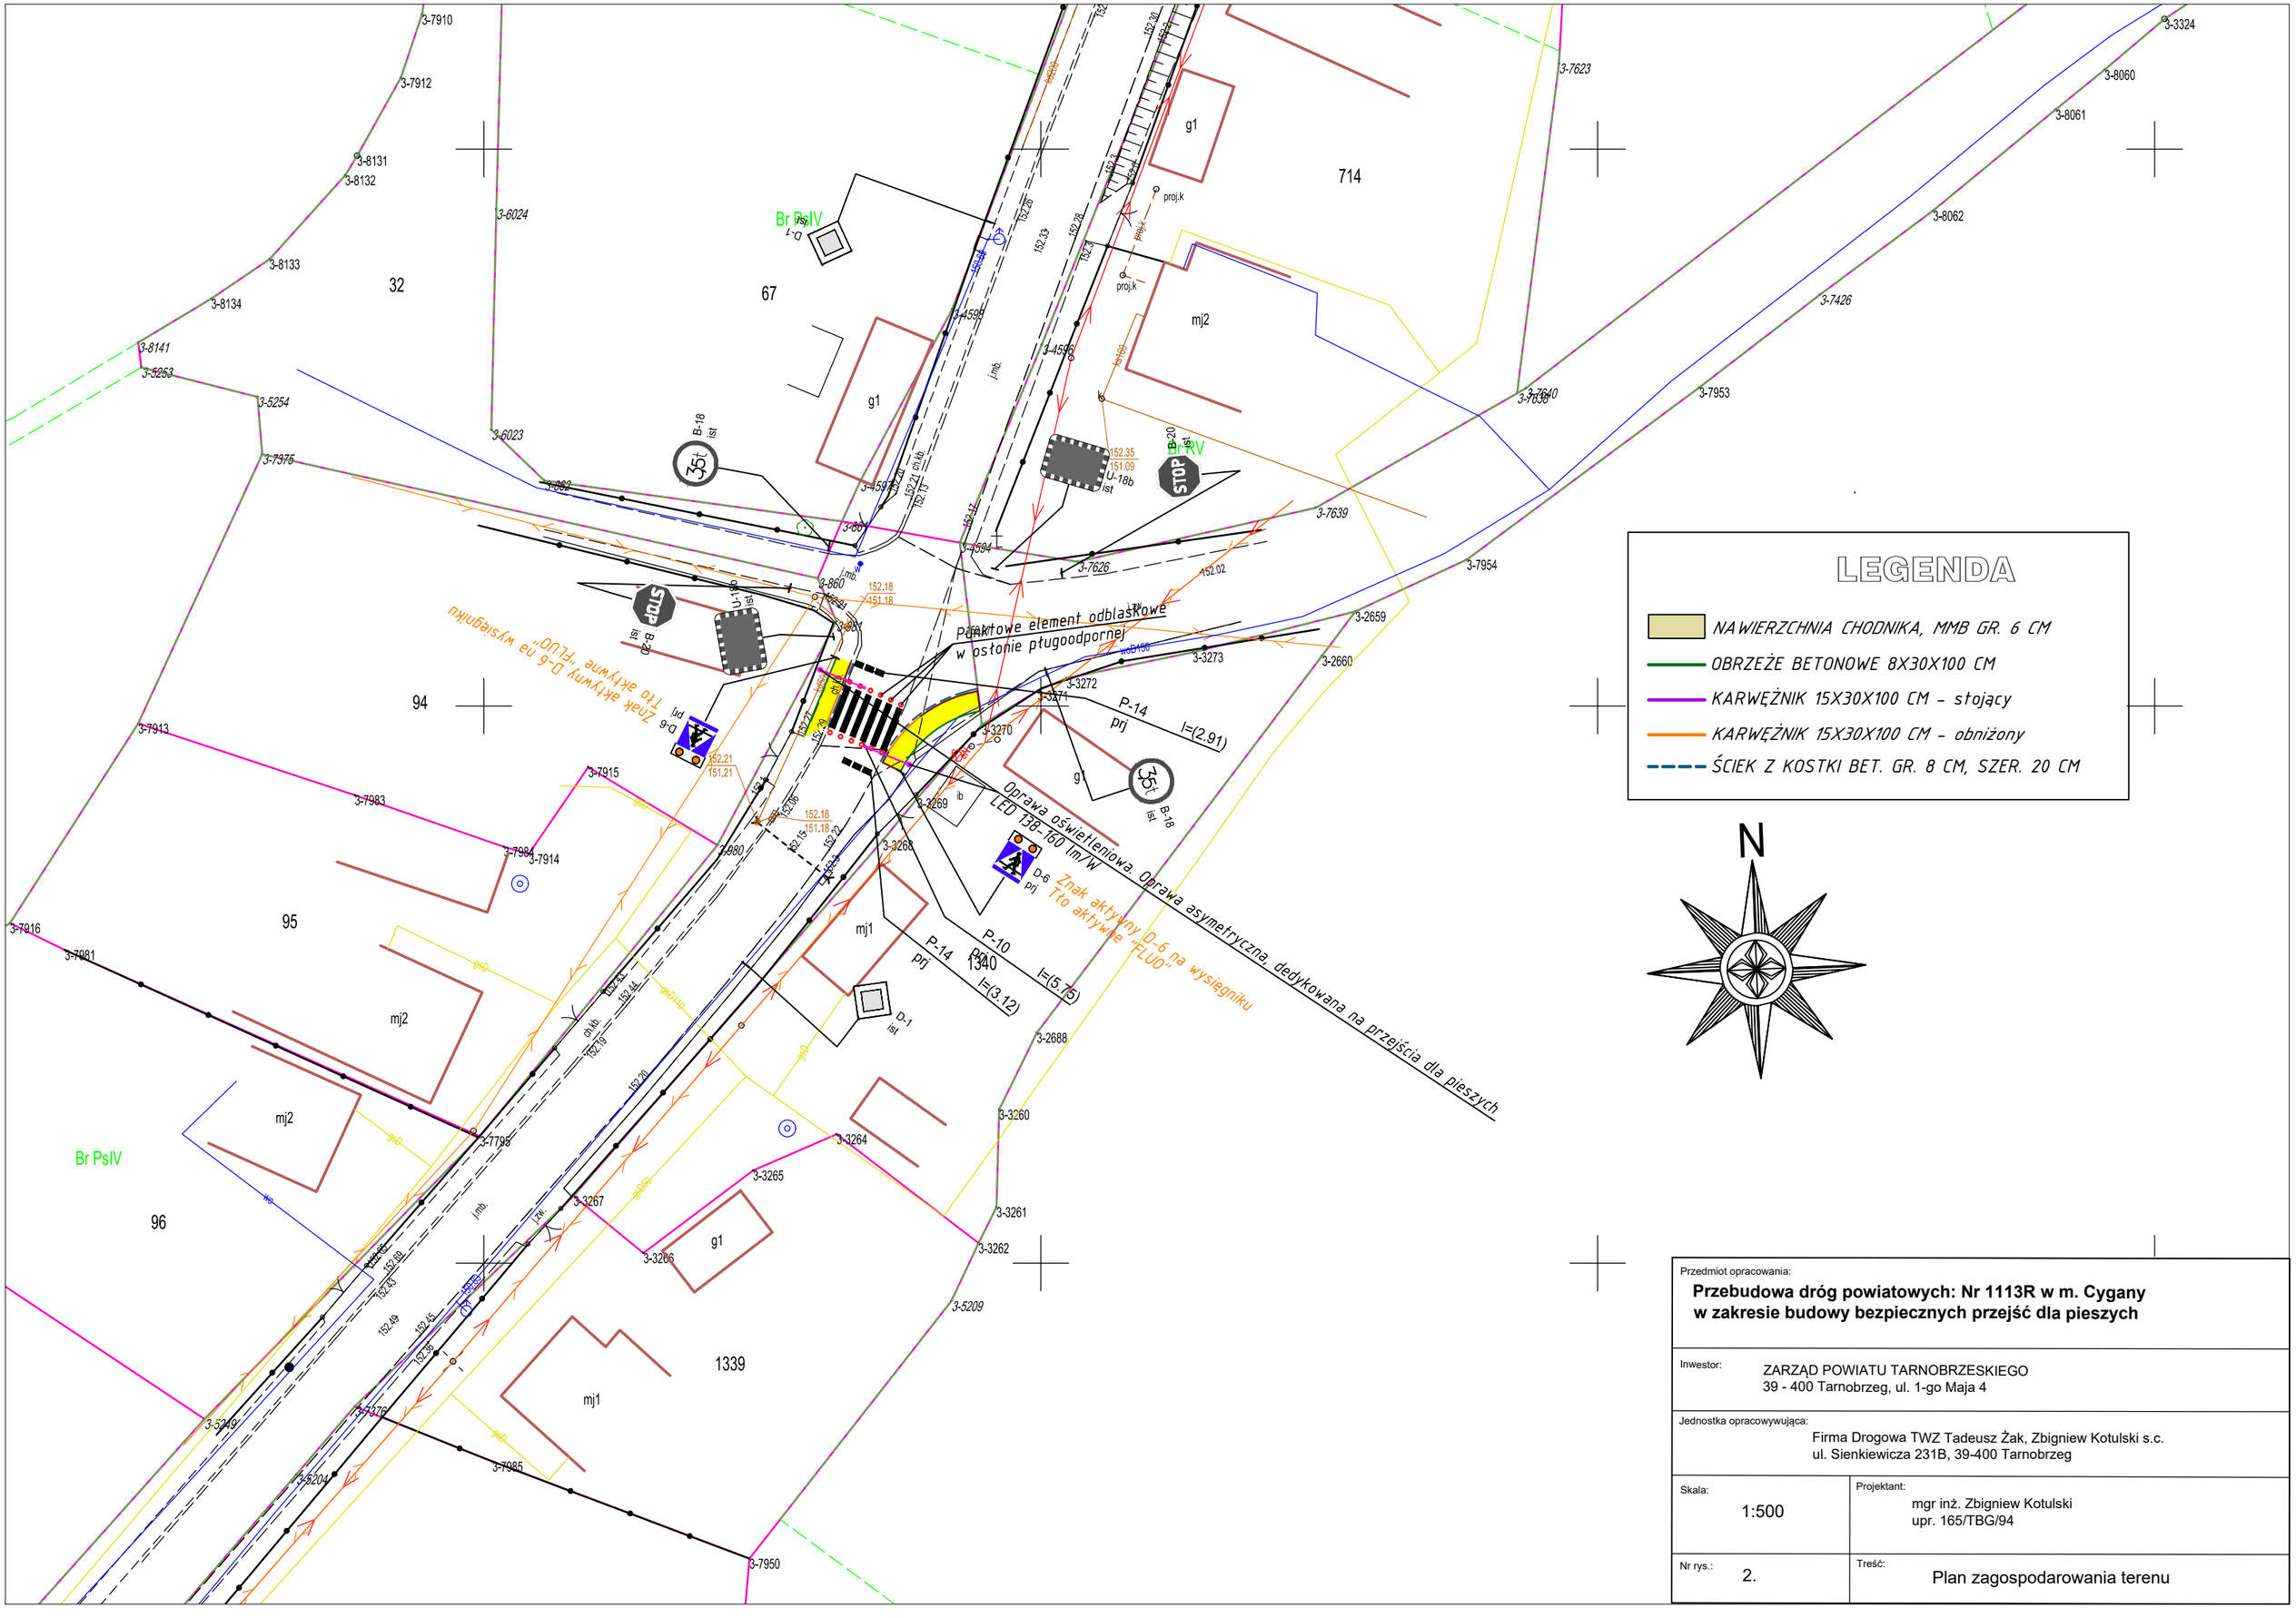

Przedmiot opracowania: **Przebudowa dróg powiatowych: Nr 1113R w m. Cygany w zakresie budowy bezpiecznych przejść dla pieszych**	
Inwestor: ZARZĄD POWIATU TARNOBRZESKIEGO 39 - 400 Tarnobrzeg, ul. 1-go Maja 4	
Jednostka opracowywująca: Firma Drogowa TWZ Tadeusz Żak, Zbigniew Kotulski s.c. ul. Sienkiewicza 231B, 39-400 Tarnobrzeg	
Skala: 1:500	Projektant: mgr inż. Zbigniew Kotulski upr. 165/TBG/94
Nr rys.: 2.	Treść: Plan zagospodarowania terenu