Arkusz nr 7

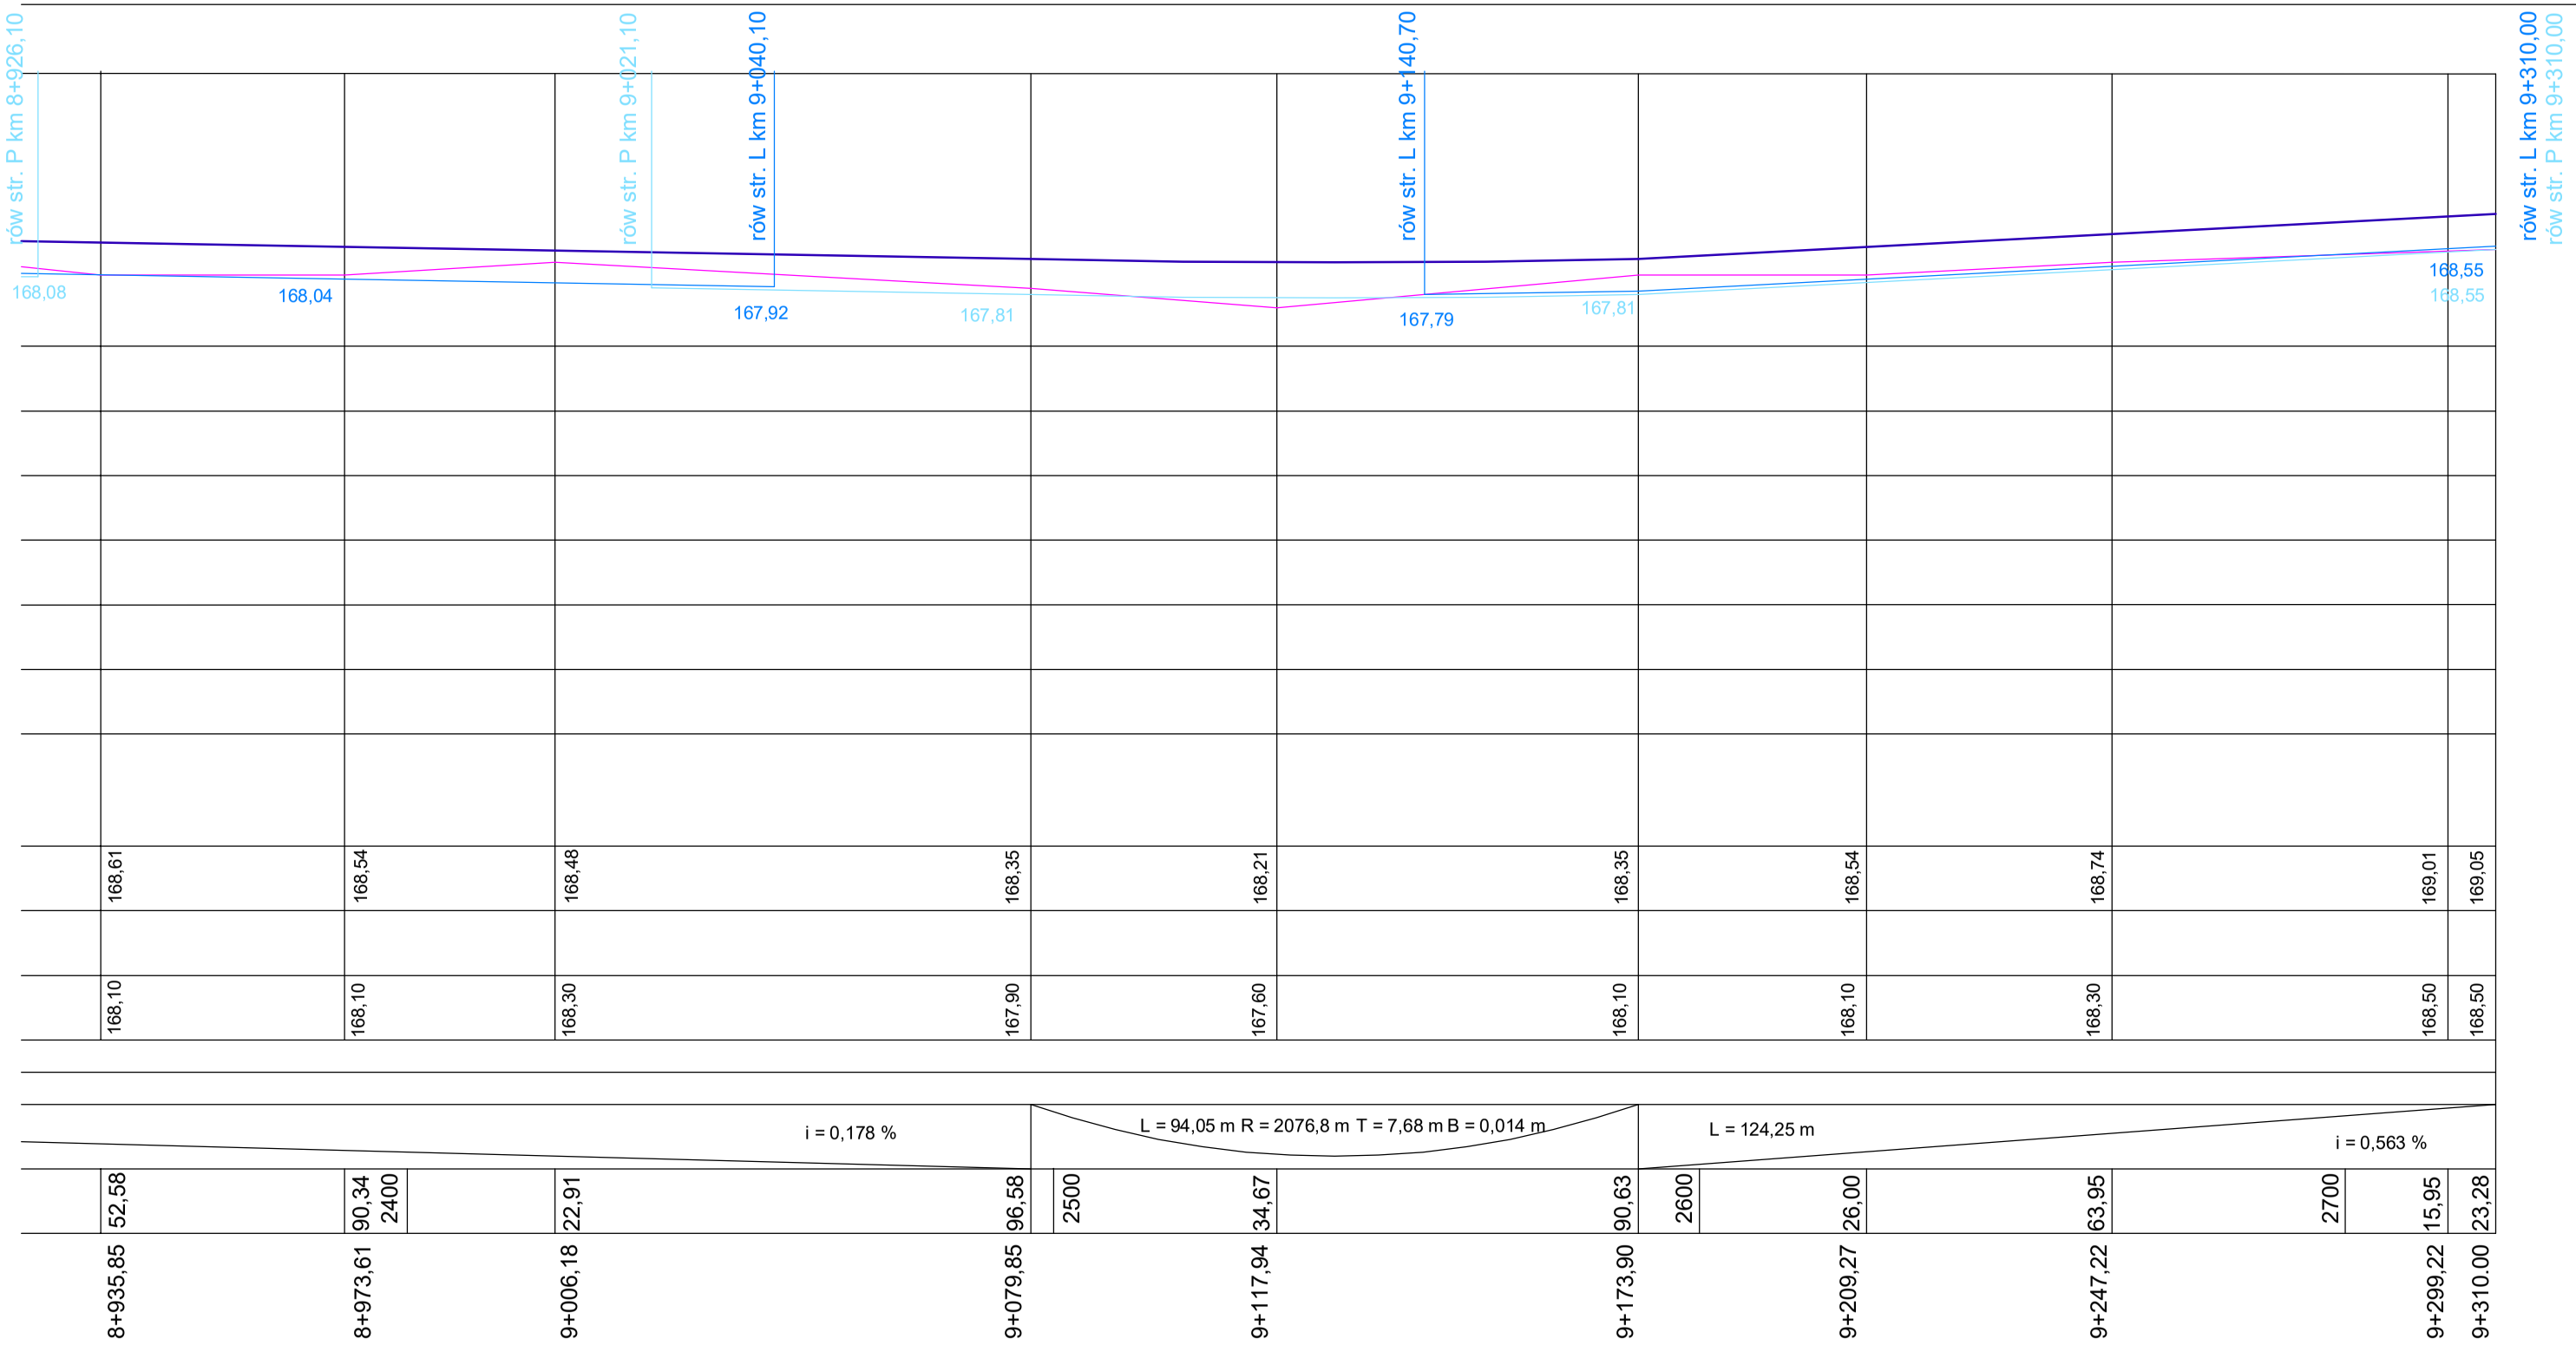
rów str. P km 8+926,10
rów str. P km 9+021,10
rów str. L km 9+040,10
rów str. L km 9+140,70
rów str. L km 9+310,00
rów str. P km 9+310,00
168,08
168,04
167,92
167,81
167,79
167,81
168,55
168,55
168,61
168,54
168,48
168,35
168,21
168,35
168,54
168,74
169,01
169,05
168,10
168,10
168,30
167,90
167,60
168,10
168,10
168,30
168,50
168,50
i = 0,178 %
L = 94,05 m R = 2076,8 m T = 7,68 m B = 0,014 m
L = 124,25 m
i = 0,563 %
52,58
90,34
2400
22,91
96,58
2500
34,67
90,63
2600
26,00
63,95
2700
15,95
23,28
8+935,85
8+973,61
9+006,18
9+079,85
9+117,94
9+173,90
9+209,27
9+247,22
9+299,22
9+310.00