




Przekrój na prostych na odcinkach w wykopie z rowami

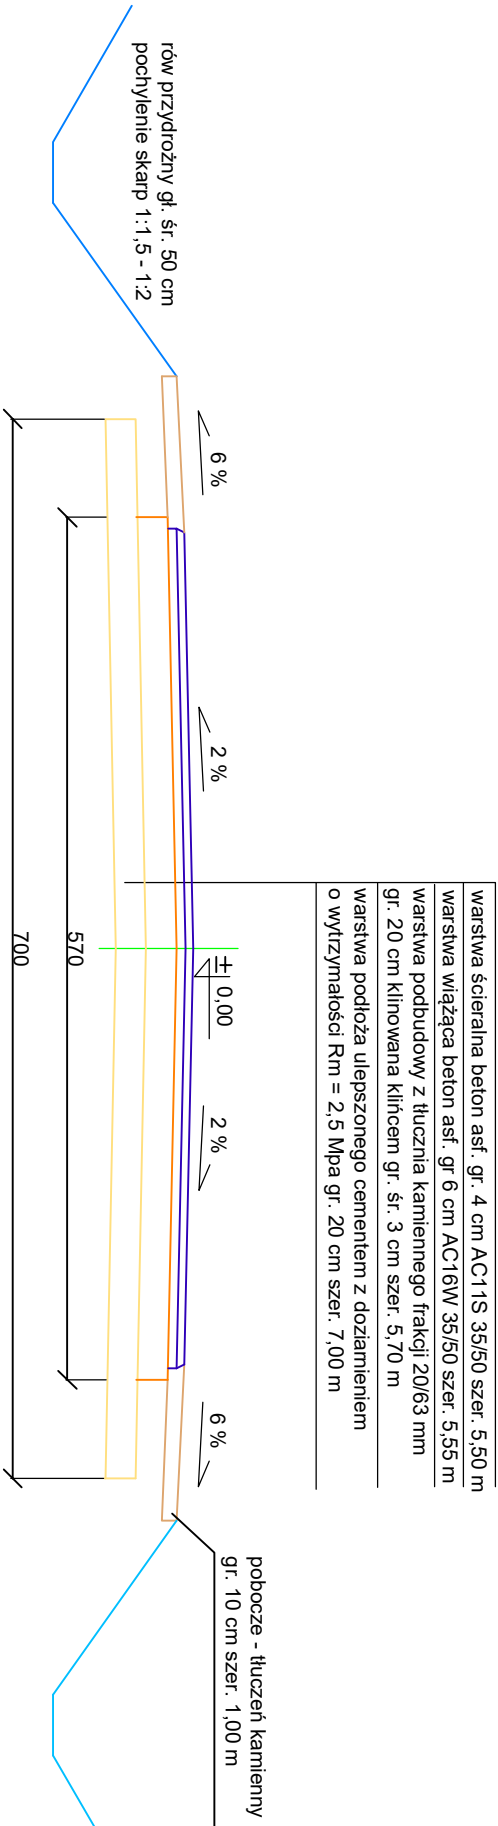


Przekrój na prostych na odcinkach w nasypie bez rowów

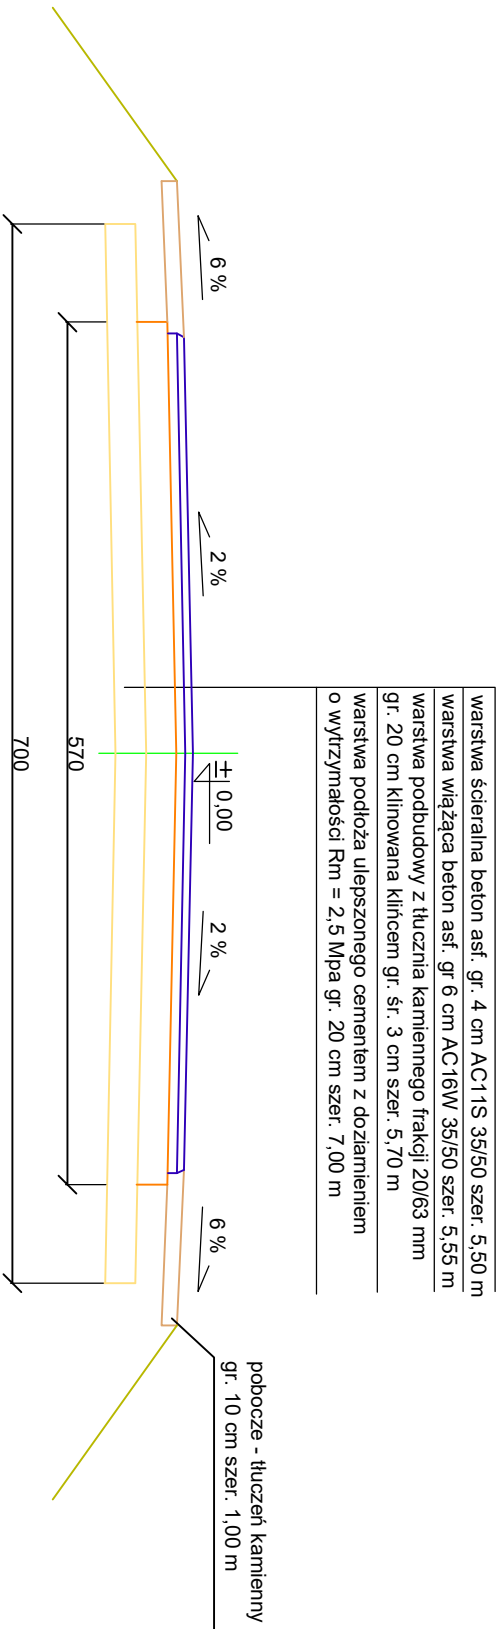

Przekrój na prostych na odcinkach w wykopie bez rowów

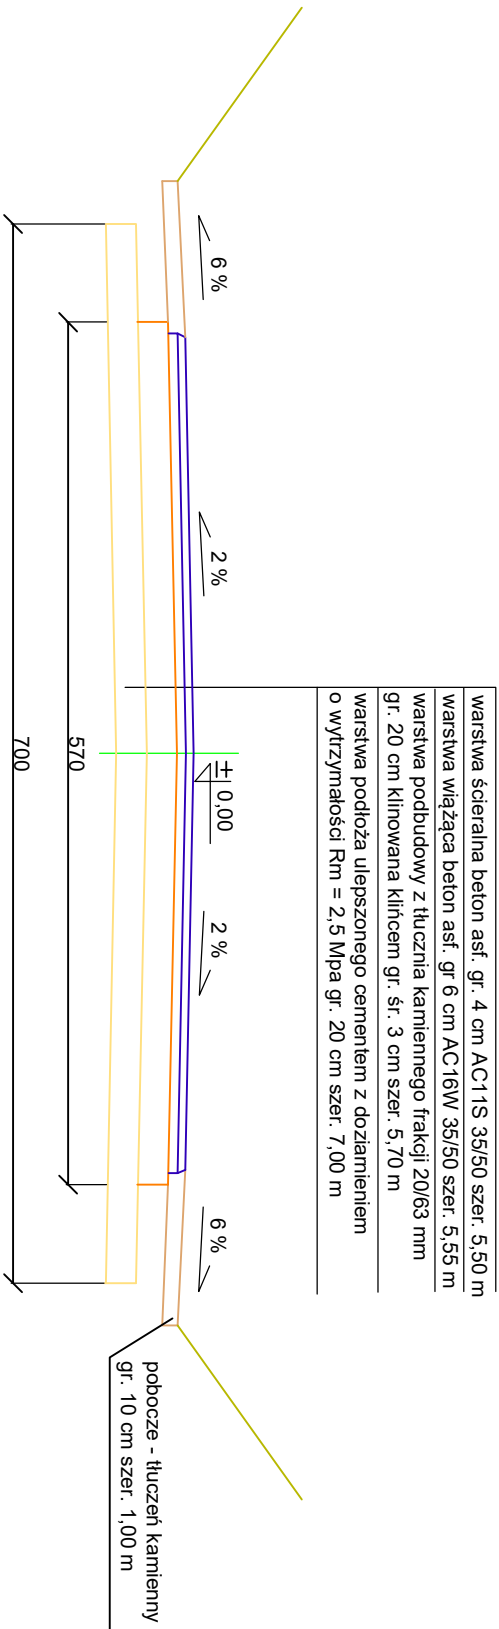

Przekrój na odcinku istn. naw. bitum. proj. do poszerzenia

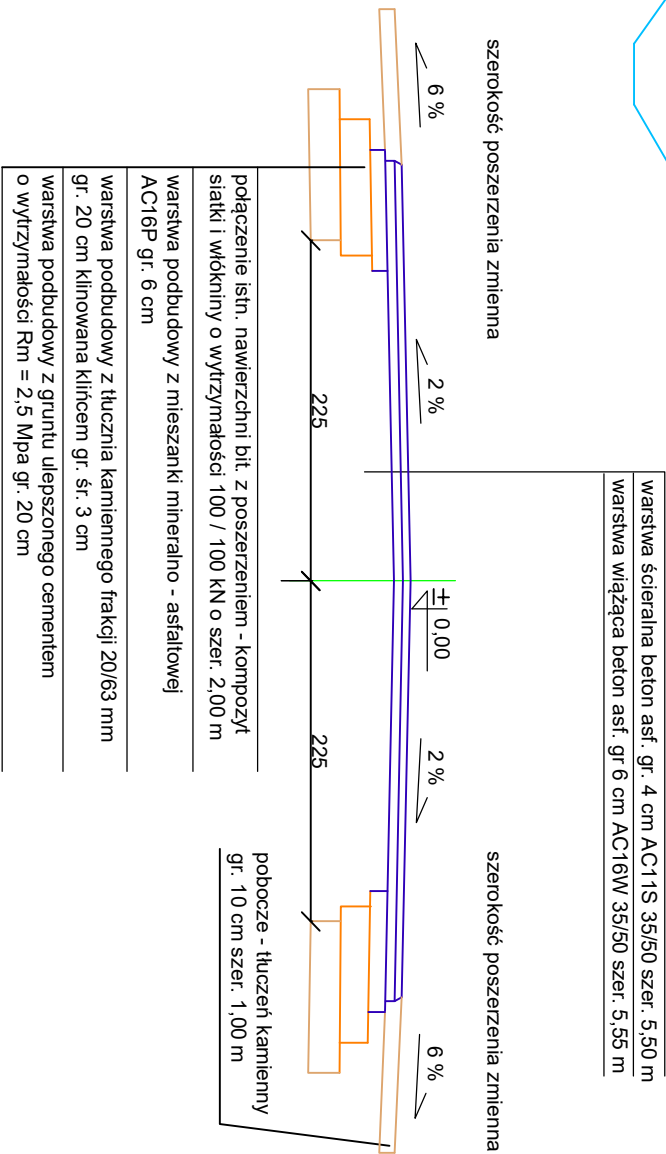

UWAGA:

Przekroje poprzeczne i spadki na łukach poziomych wg PZT

Przedmiot opracowania:	
Przebudowa drogi powiatowej nr 1030R Grębów - Stany w m. Krawce	
Inwestor:	
Zarząd Dróg Powiatu Tarnobrzeskiego z / s w Nowej Dębie	
Jednostka opracowująca:	
"EL-PRO" Elżbieta Śliwińska 37-403 Pysznica ul. Topolowa 18A	
Skala:	Projektant:
1 : 50	mgr inż. Piotr Śliwiński upr. nr PDK/0122/PWOD/08
Nr rys.:	Treść:
5	Przekroje norm. - konstr.