

chodnik	1
kostka brukowa betonowa kolor nr.1	h=6 cm
podsyпка cement. piaskowa lub gryś 0-7	h=4 cm
kruszywo łamane stabiliz. mechanicznie 0-31,5	h=15 cm
w-wa odsączająca z piasku	h=10 cm
łączna grubość	Σ h=35 cm

obrzeże	2
obrzeże betonowe 8*30	
ława betonowa z oporem C12/15	
















krawężnik	3
Krawężnik betonowy 15*30	
ława betonowa z oporem C12/15	

jezdnia	4
warstwa ścierna z betonu asfaltowego AC11S	h=4 cm
warstwa wiążąca z betonu asfaltowego AC11W	h=4 cm
siatka wzmacniająca 100/100 kN	
w-wa profilowa AC11W	h=2 cm
łączna grubość	Σ h=10 cm

poszerzenie	5
warstwa ścierna z betonu asfaltowego AC11S	h=4 cm
warstwa wiążąca z betonu asfaltowego AC11W	h=4 cm
siatka wzmacniająca 100/100 kN	
w-wa profilowa AC11W	h=7 cm
kruszywo łamane stabiliz. mechanicznie 32,5-63	h=25 cm
w-wa odsączająca z piasku	h=15 cm
łączna grubość	Σ h=55 cm

pobocze	6
kruszywo łamane stabiliz. mechanicznie 0-32	h=10 cm

rozszaczenie	7
zasyпка z gruntu przepuszczalnego np. żwir 8/20	
szpilka stalowa typu U-10-80/150	
w-wa z geotkaniny - otulina separacyjna 50*50	
kruszywo mineralne (żwir)	
rura drenazowa PP rozszczapująca Ø 250	

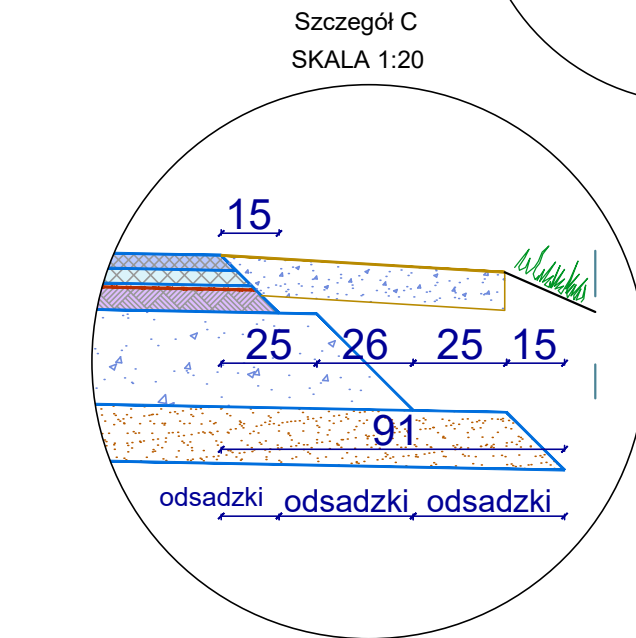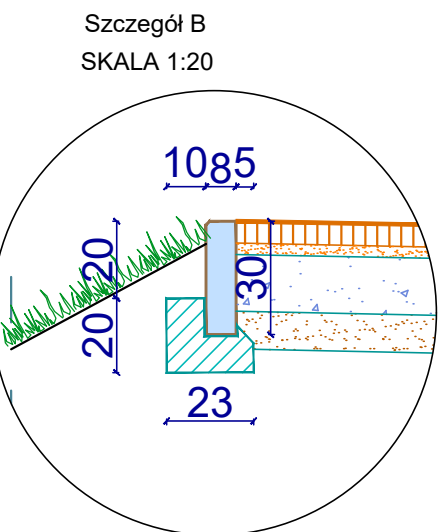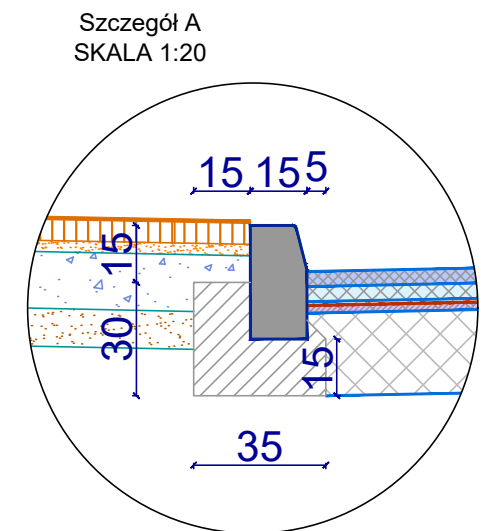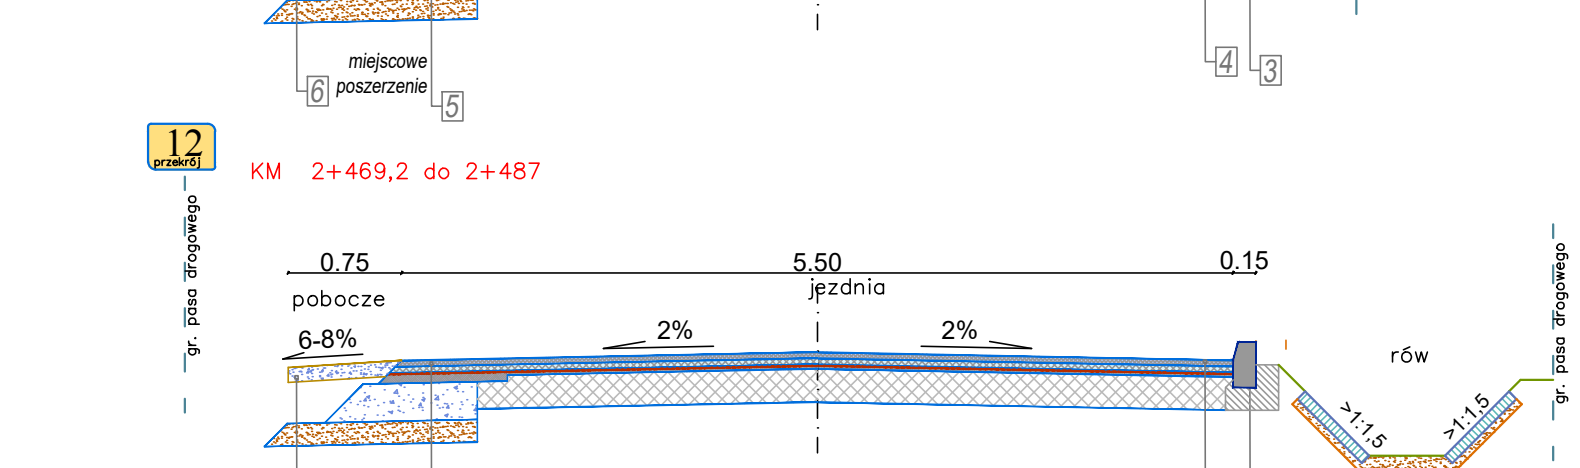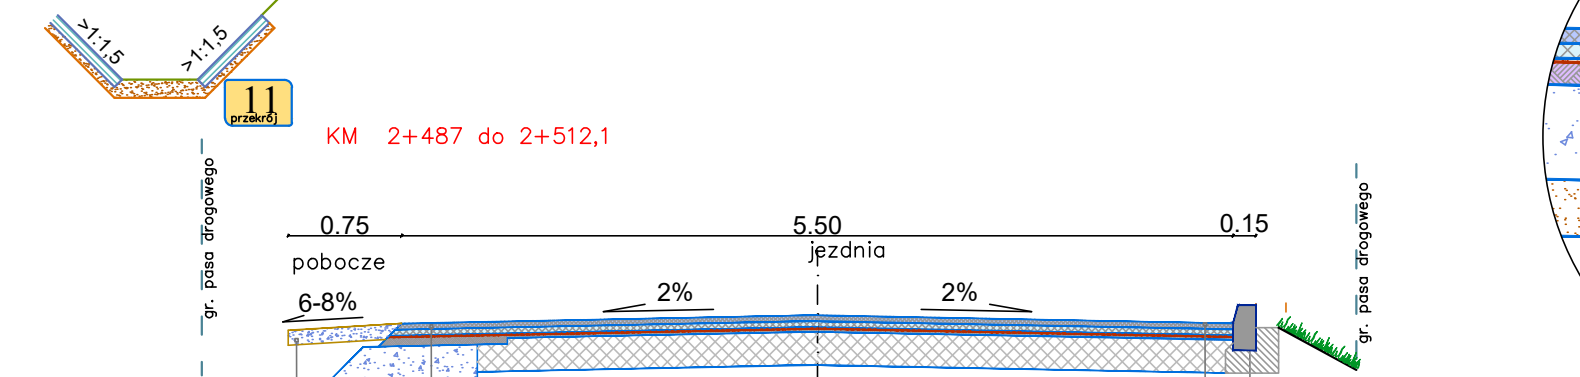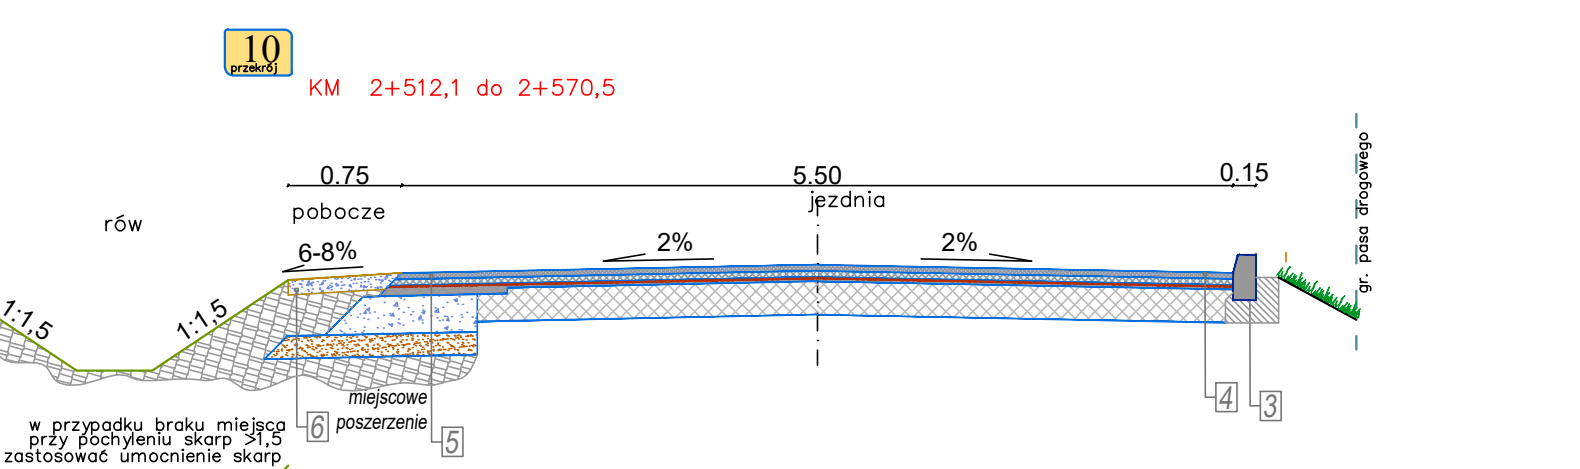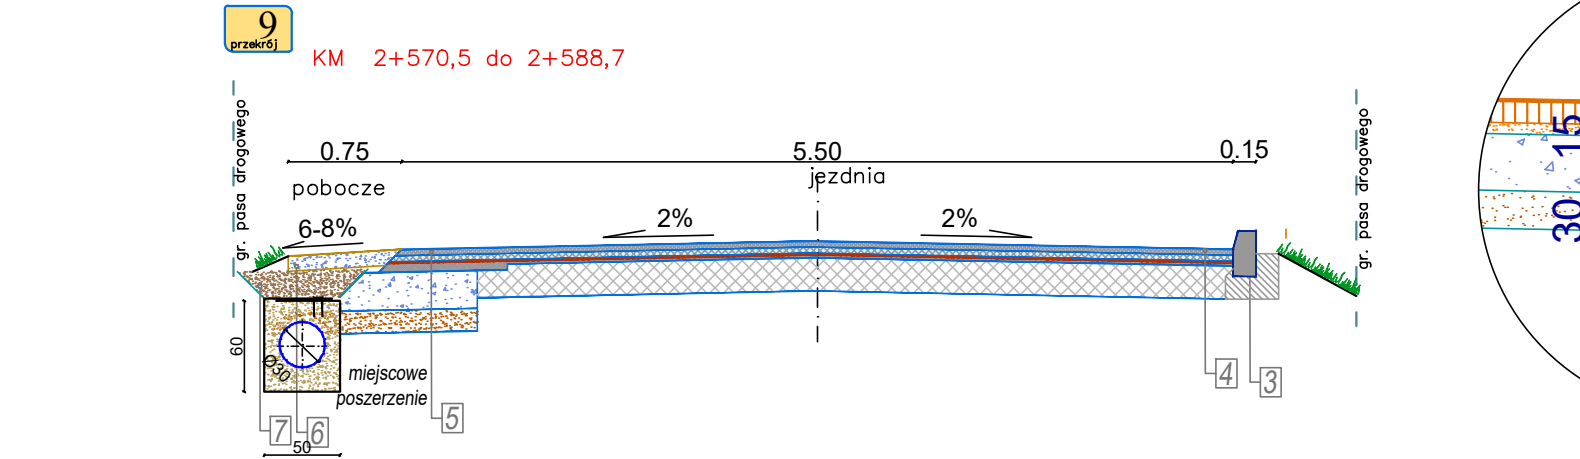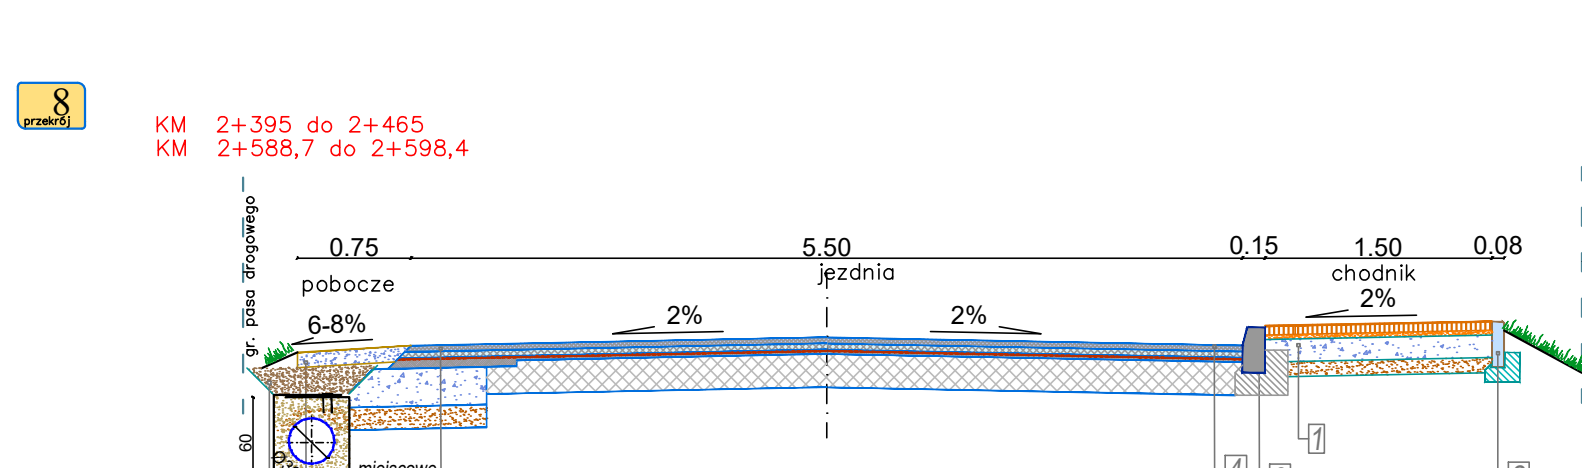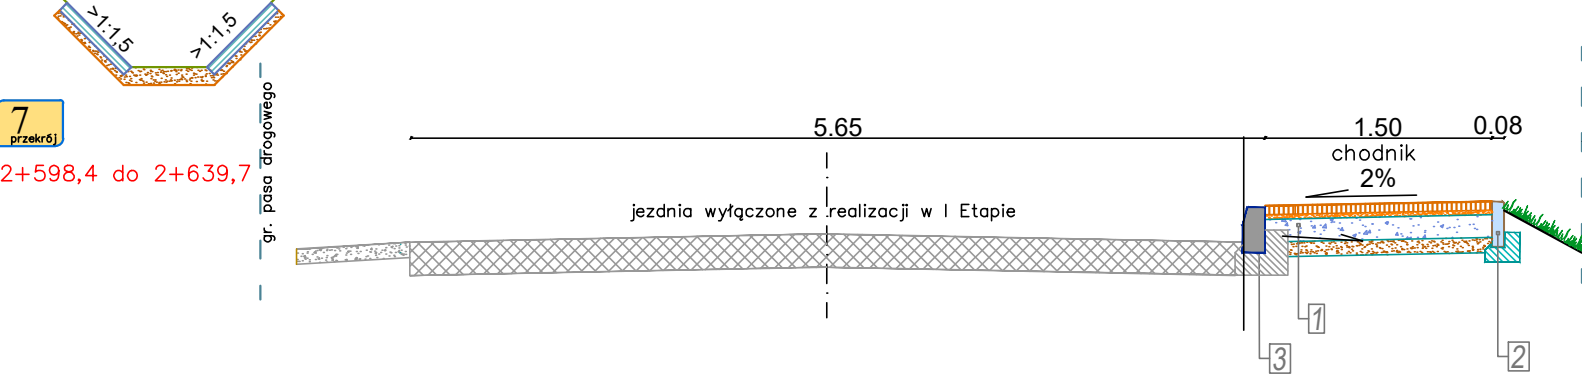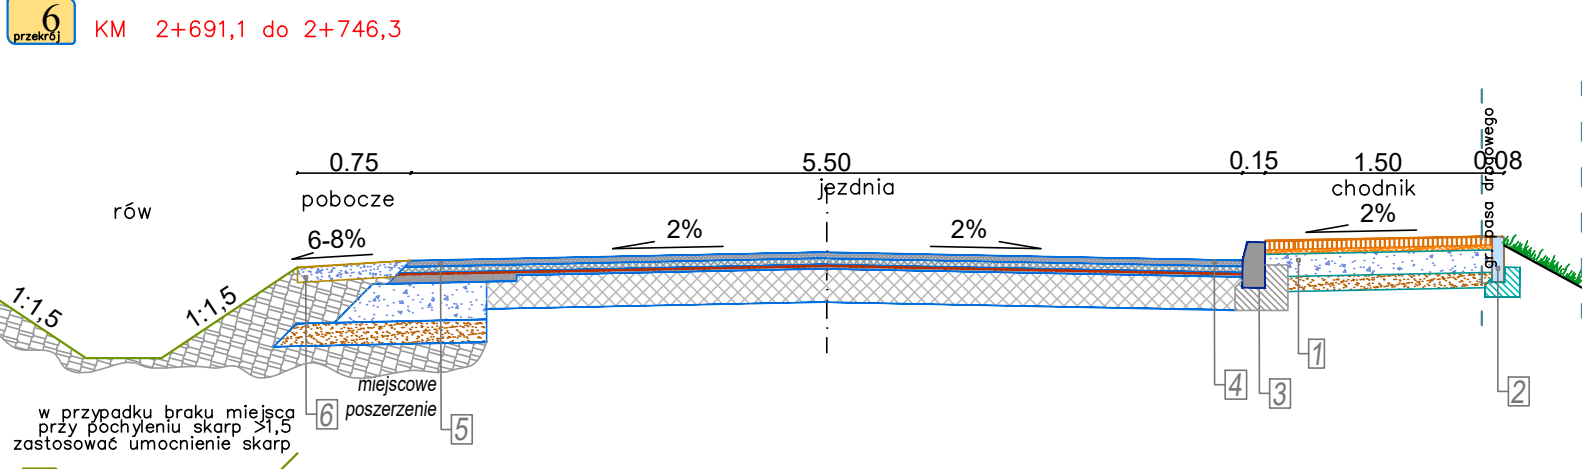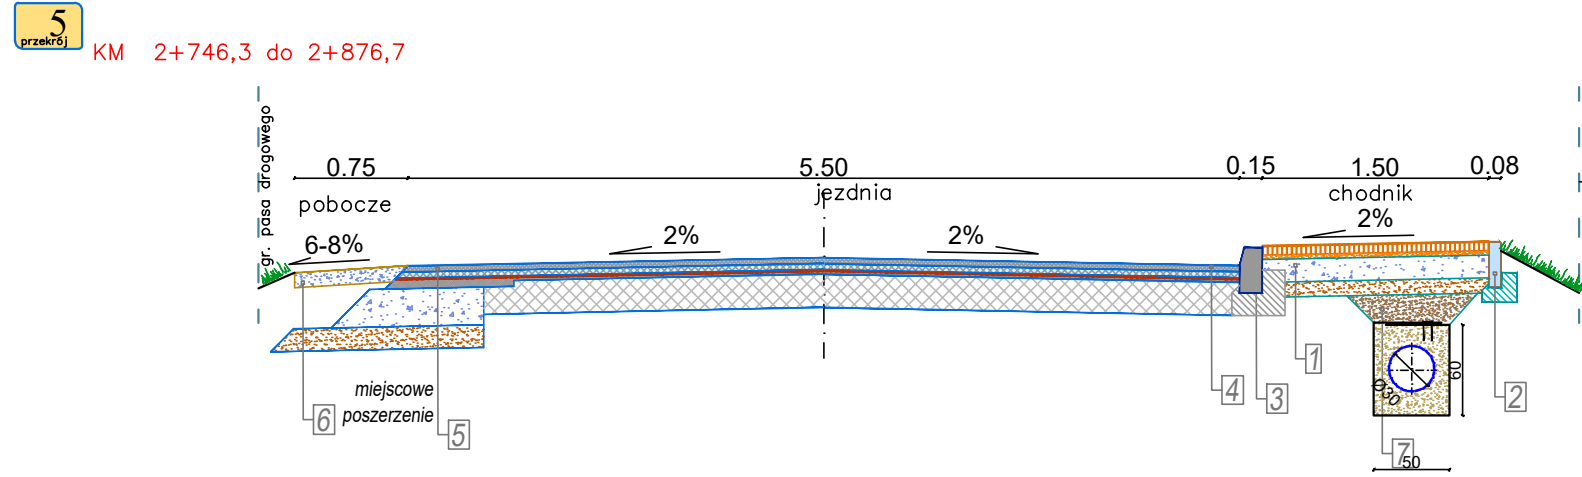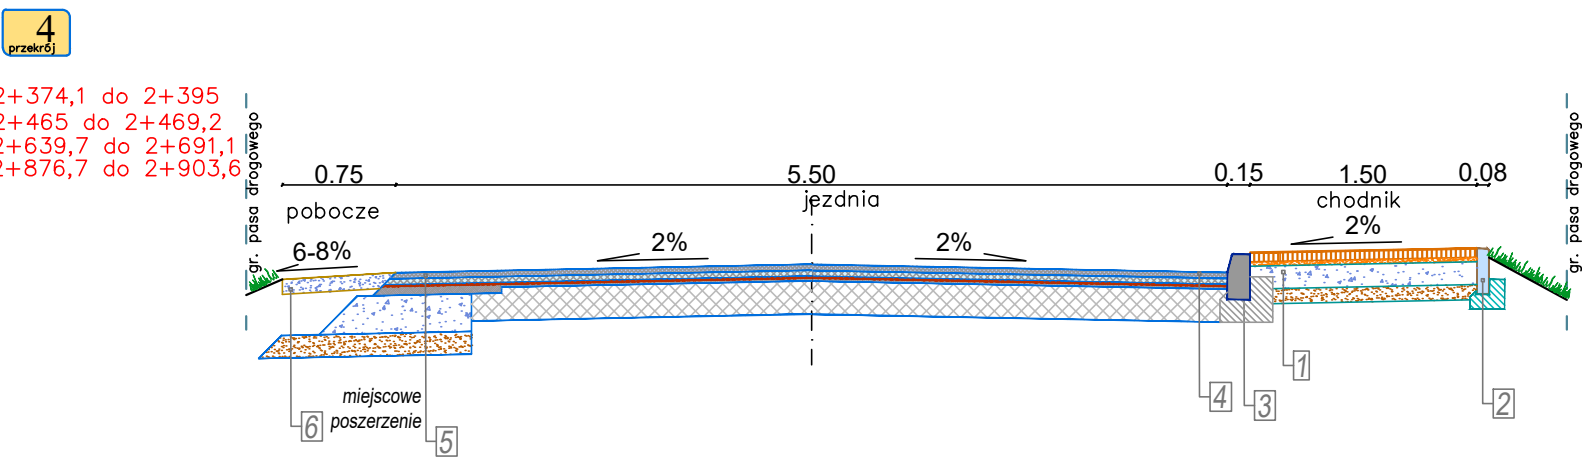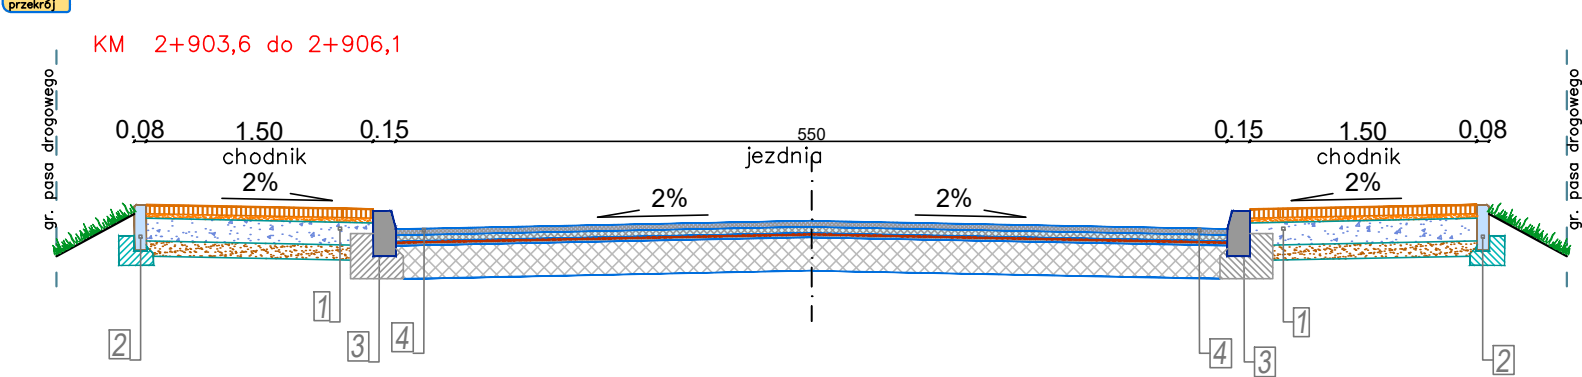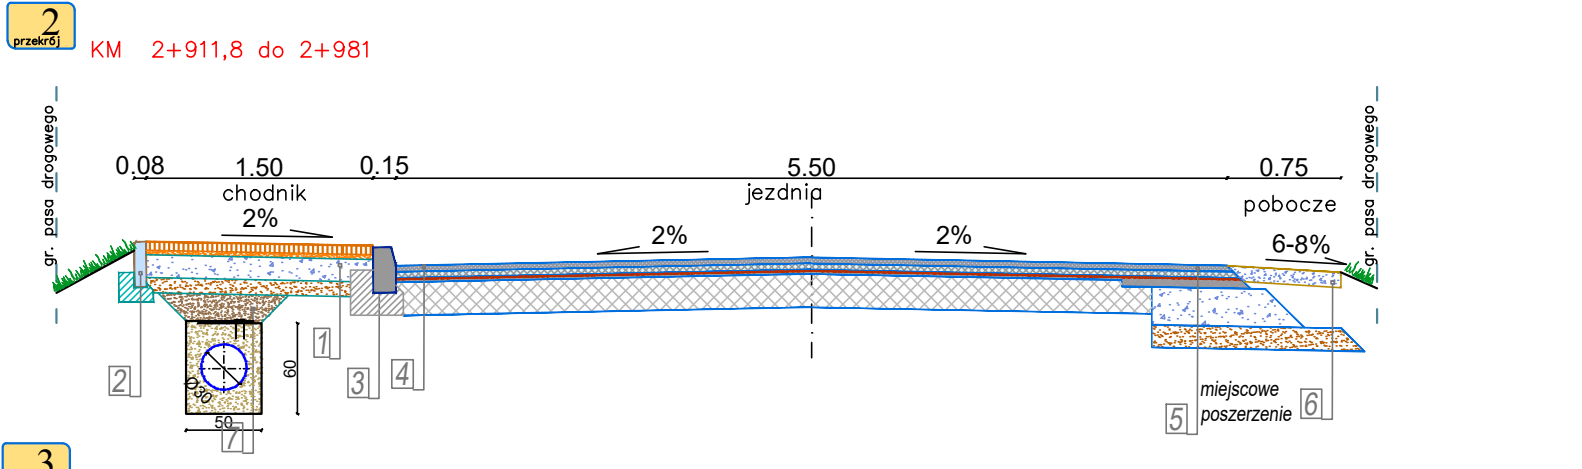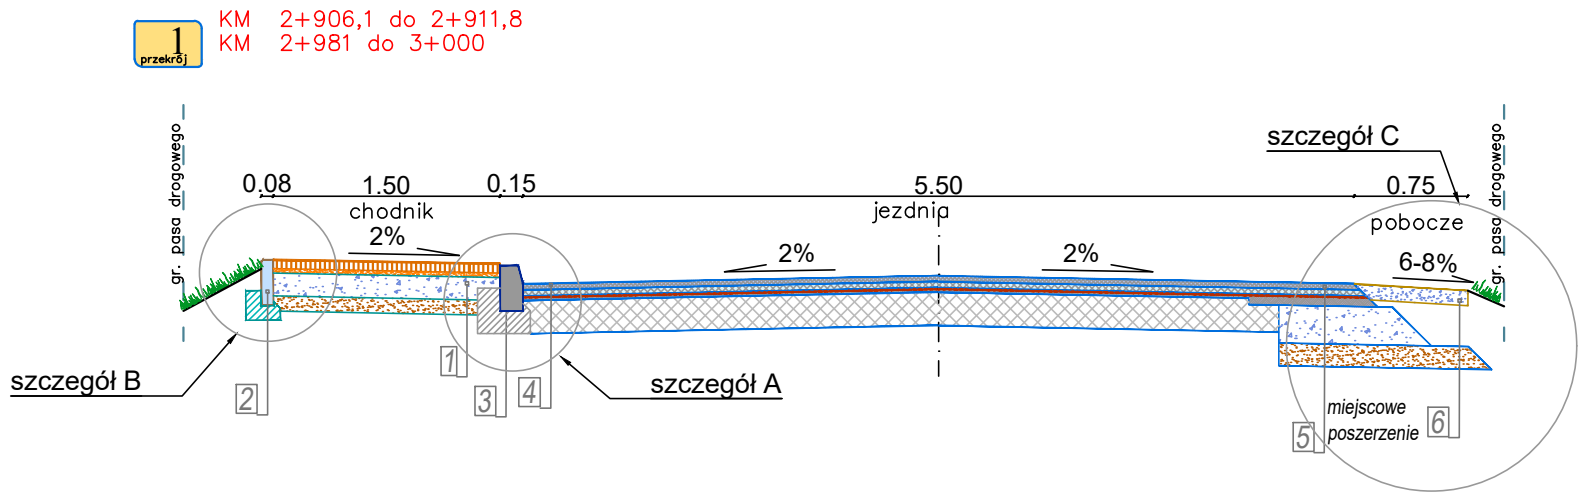

	Inbest-biuro Zbigniew Wydra			Nr Rys.
	39-400 Tarnobrzeg ul. Jędrusiów 3 NIP: 867-102-87-39			4
	Inwestor: Powiat Tarnobrzelski ul. 1-go Maja 4 39-400 Tarnobrzeg			
	temat: Przebudowa drogi powiatowej Nr 1094R relacji Furmany- Żupawa - Stałe w miejscowości Żupawa - Etap I: od Km 2+365,3 do Km 3+000,0 z wyłączeniem budowy chodnika na odcinku od Km 2+469,2 do Km 2+588,70 oraz z wyłączeniem przebudowy jezdni na odcinku od Km 2+598,4 do Km 2+639,7.			
Nazwa rysunku:	PRZEKROJE KONSTRUKCYJNE			
Obiekt:	Faza: Projekt wykonawczy	Data: 09.2018	Skala: 1:50	
	Funkcja	Imię i nazwisko:	Nr upr:	Podpis:
DROGOWA	Projektant:	inż. Zbigniew Wydra	K-106/02	
Branża	Opracował:	inż. Kamil Wydra		