




Odcinek w km 0+415,00 - 0+447,00

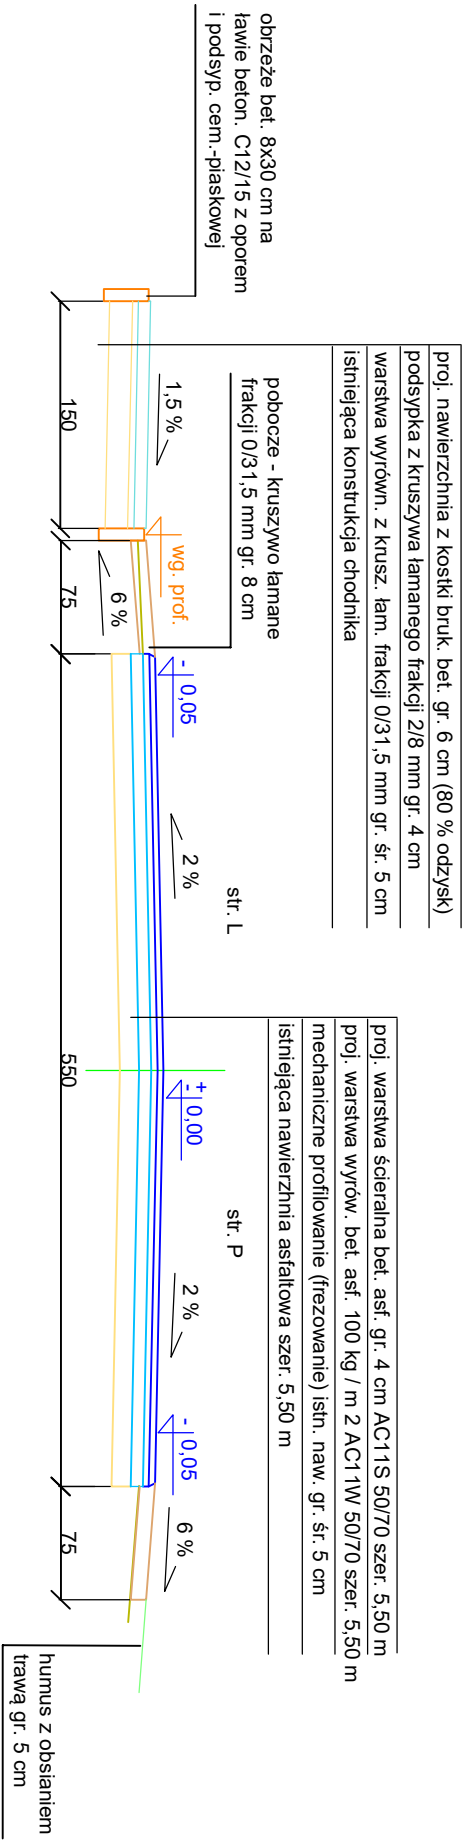

Odcinek w km 0+447,00 - 0+548,50

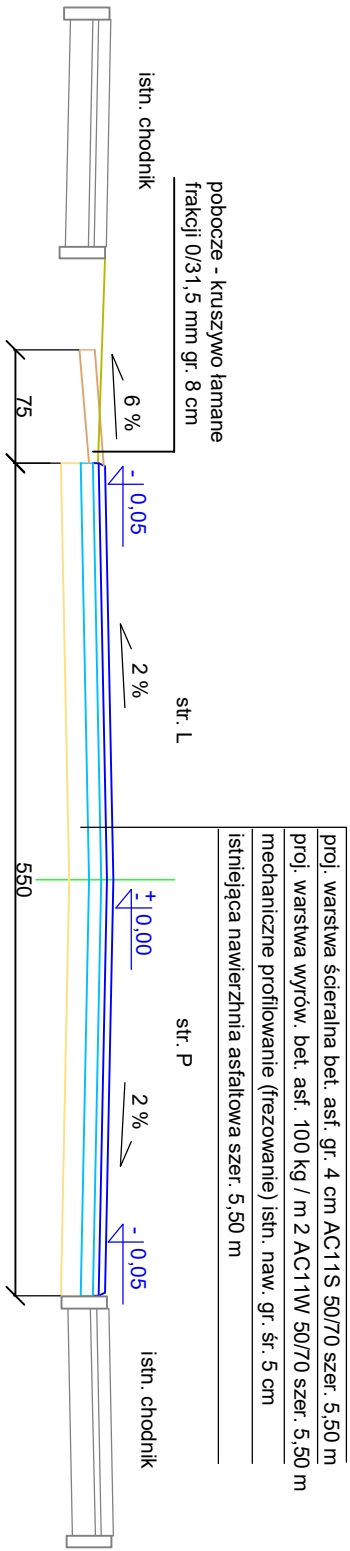

Odcinek w km 0+548,50 - 0+579,60

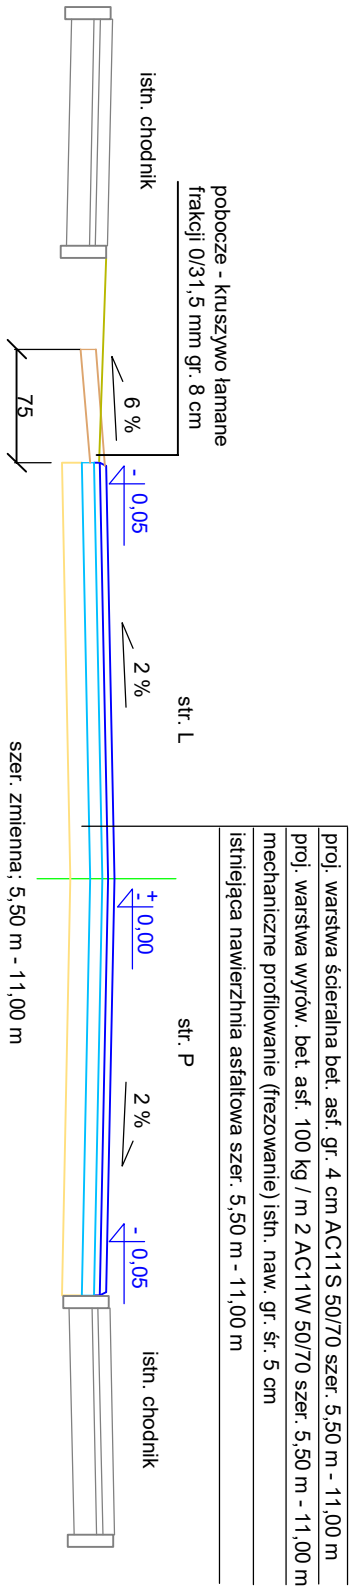

ZJAZDY:

- naw. z kostki brukowej bet. gr. 8 cm (kolorowa)
- podsyпка z kruszywa łamanego frakcji 2 / 8 mm gr. 4 cm
- podbudowa z kruszywa łam. frakcji 0/63 mm gr. 20 cm
- warstwa odsączająca z piasku gr. 10 cm

Nawierzchnia zjazdów obniżona do 1-2 cm od krawędzi jezdni drogi, ograniczona obustronnie zanieżonym krawężnikiem bet. 15x30 cm posadowionym na ławie bet. z oporem beton C12/15

Uwaga: na odcinku 0+415,00 - 0+579,60 mechaniczne profilowanie (frezowanie) istn. nawierzchni gr. śr. 5 cm

Przedmiot opracowania: <b>Przebudowa drogi powiatowej nr 1030R Grębów - Stany w m. Krawce</b>	
Investor:	Powiat Tarnobrzęski 39-400 Tarnobrzeg, ul. 1 Maja 4
Opracowanie:	EL-PRO Elżbieta Śliwińska 37-430 Pysznica, ul. Topolowa 18A
Skala:	1 : 50
Nr rys.:	5.2
Projektant:	mgr inż. Piotr Śliwiński
Treść:	Przekroje konstrukcyjne