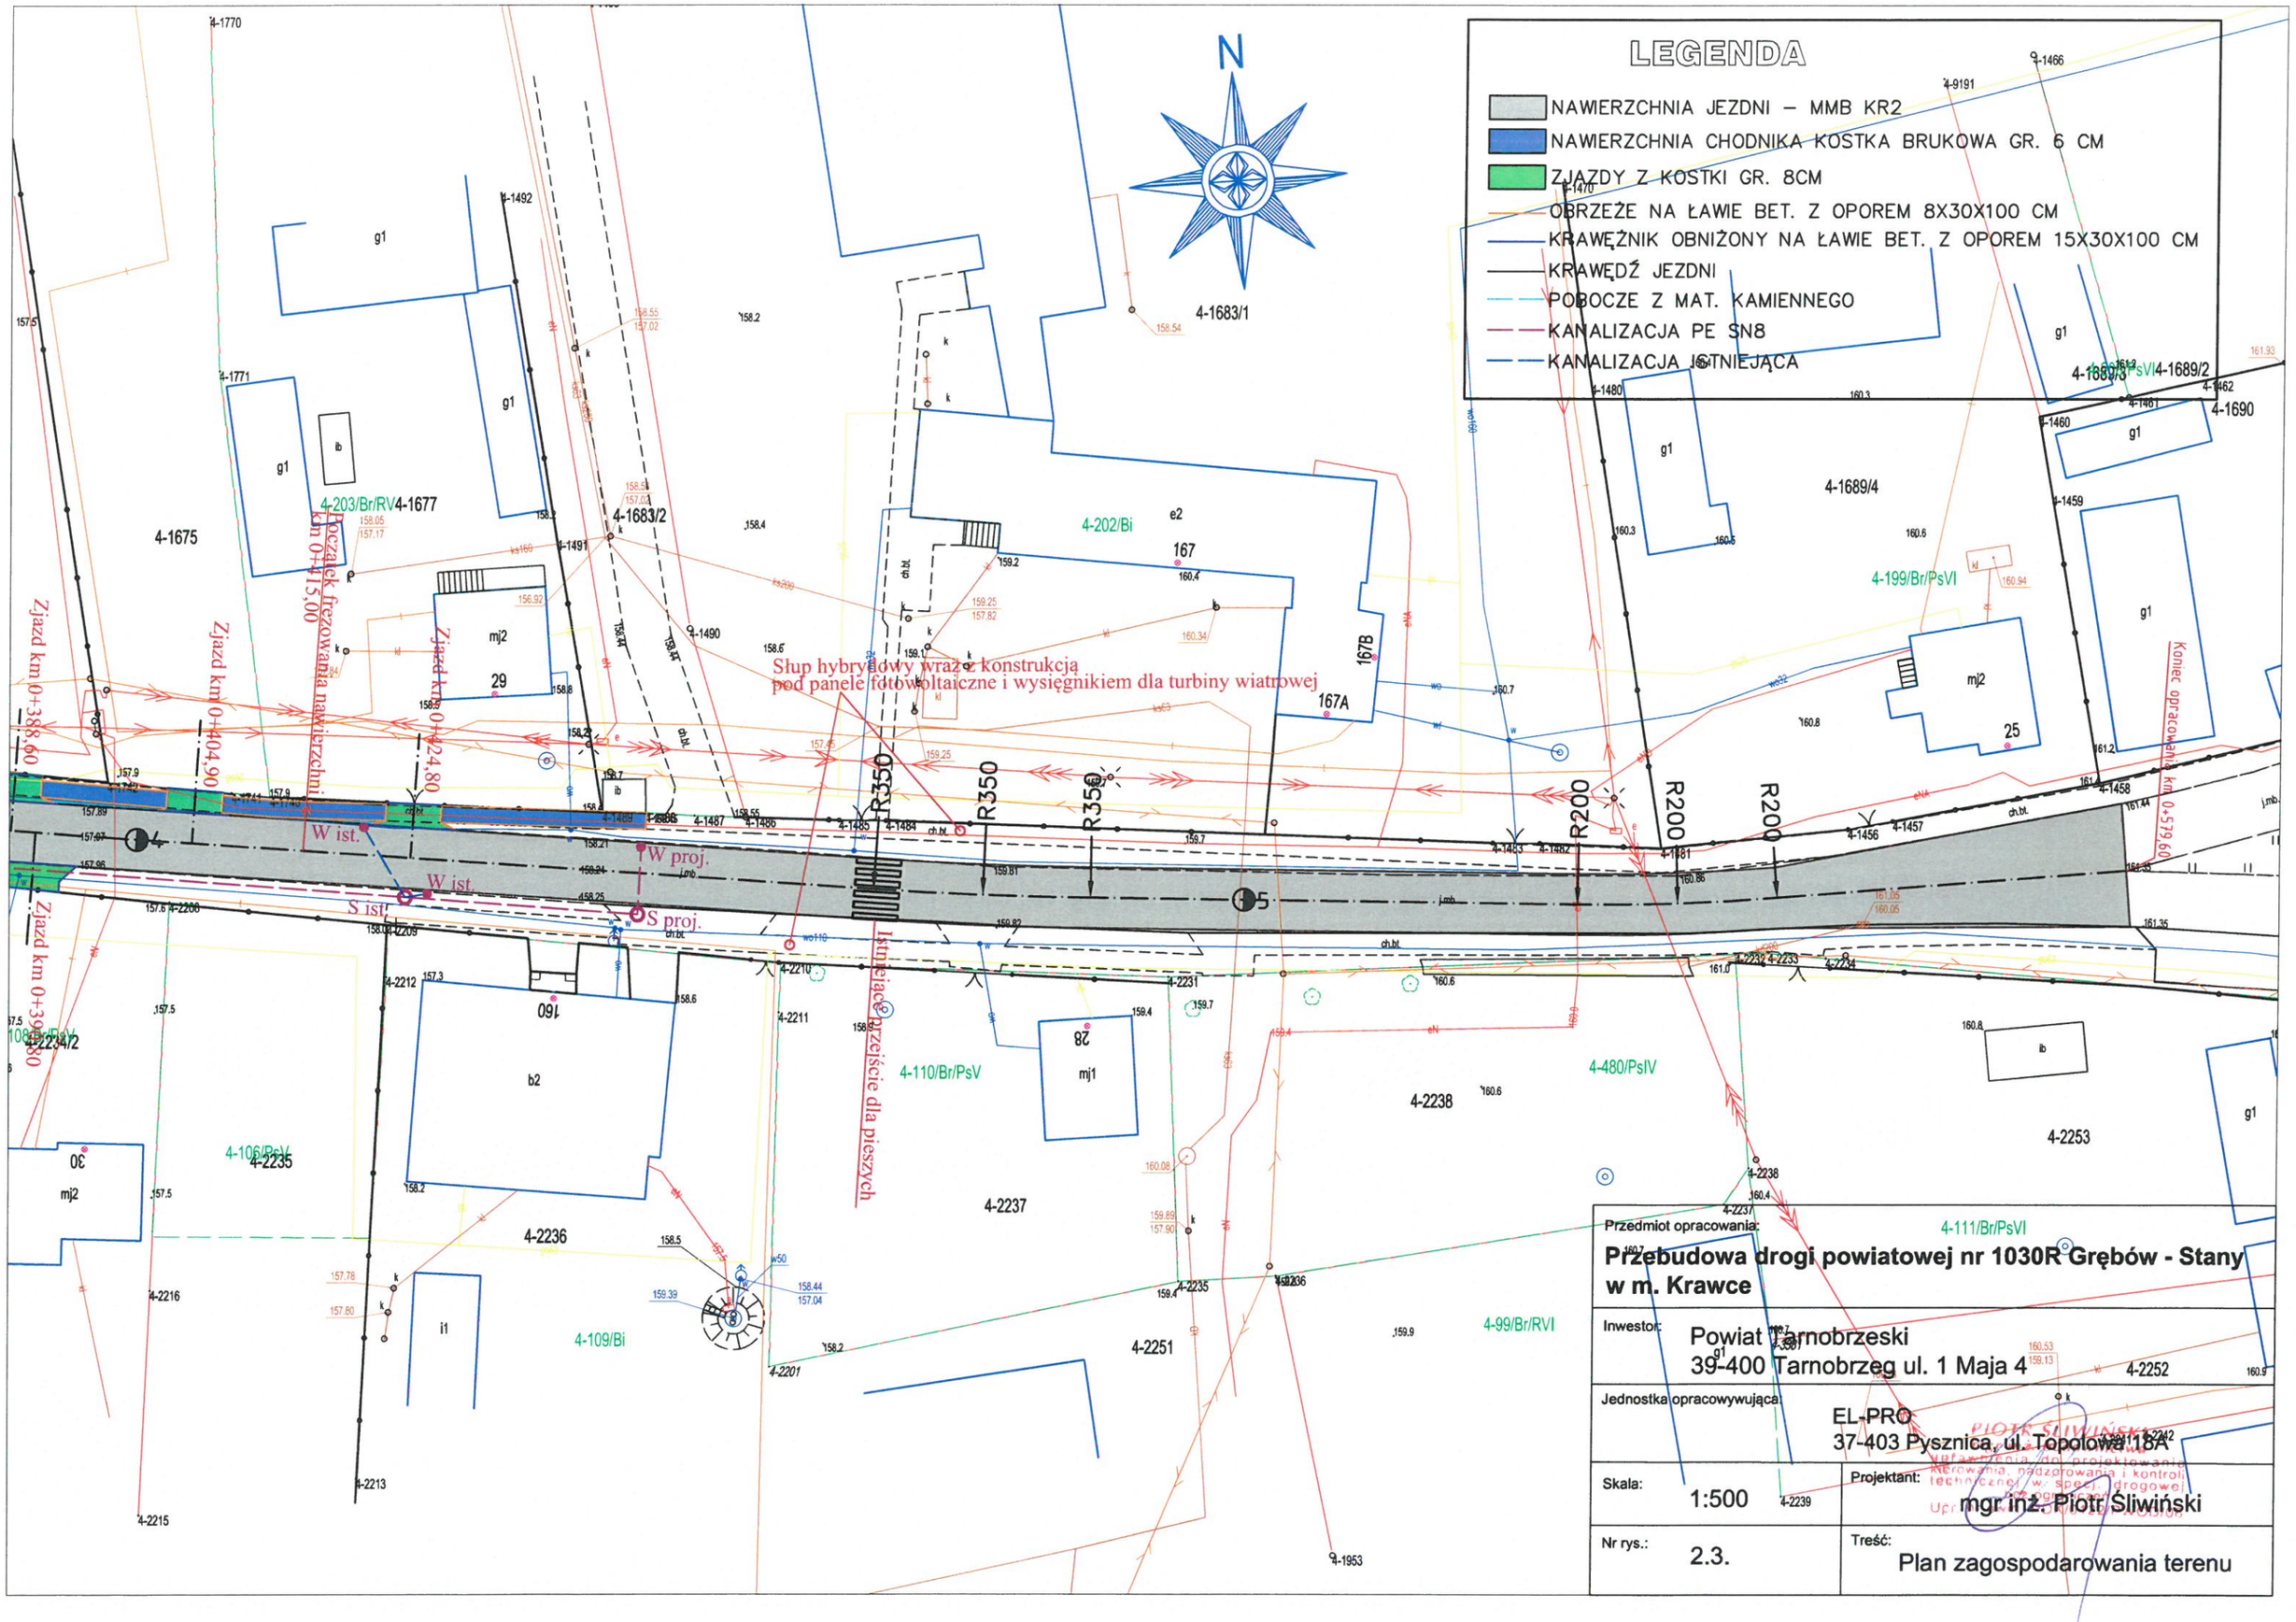
LEGENDA
NAWIERZCHNIA JEZDNI – MMB KR2
NAWIERZCHNIA CHODNIKA KOSTKA BRUKOWA GR. 6 CM
ZJAZDY Z KOSTKI GR. 8CM
OBRZEŻE NA ŁAWIE BET. Z OPOREM 8X30X100 CM
KRAWĘŻNIK OBNIŻONY NA ŁAWIE BET. Z OPOREM 15X30X100 CM
KRAWĘDŹ JEZDNI
POBOCZE Z MAT. KAMIENNEGO
KANALIZACJA PE SN8
KANALIZACJA ISTNIEJĄCA
N
Słup hybrydowy wraz z konstrukcją pod panele fotowoltaiczne i wysięgnikiem dla turbiny wiatrowej
Istniejące przejście dla pieszych
Początek frezowania nawierzchni km 0+415,00
Zjazd km 0+388,60
Zjazd km 0+404,90
Zjazd km 0+424,80
Zjazd km 0+398,80
Koniec opracowania km 0+579,60
W ist.
W proj.
S ist.
S proj.
R350
R200
4-1675
4-1677
4-1683/1
4-1683/2
4-1689/4
4-1689/2
4-1690
4-202/Bi
4-203/Br/RV
4-199/Br/PsVI
4-110/Br/PsV
4-480/PsIV
4-106/PsV
4-109/Bi
4-99/Br/RVI
4-111/Br/PsVI
4-2235
4-2236
4-2237
4-2238
4-2251
4-2253
4-2252
4-2234/2
Przedmiot opracowania:
Przebudowa drogi powiatowej nr 1030R Grębów - Stany w m. Krawce
Inwestor:
Powiat Tarnobrzeski
39-400 Tarnobrzeg ul. 1 Maja 4
Jednostka opracowywująca:
EL-PRO
37-403 Pysznica, ul. Topolowa 18A
Skala:
1:500
Projektant:
mgr inż. Piotr Śliwiński
Nr rys.:
2.3.
Treść:
Plan zagospodarowania terenu