


RZUT II PIĘTRA
SKALA 1:50

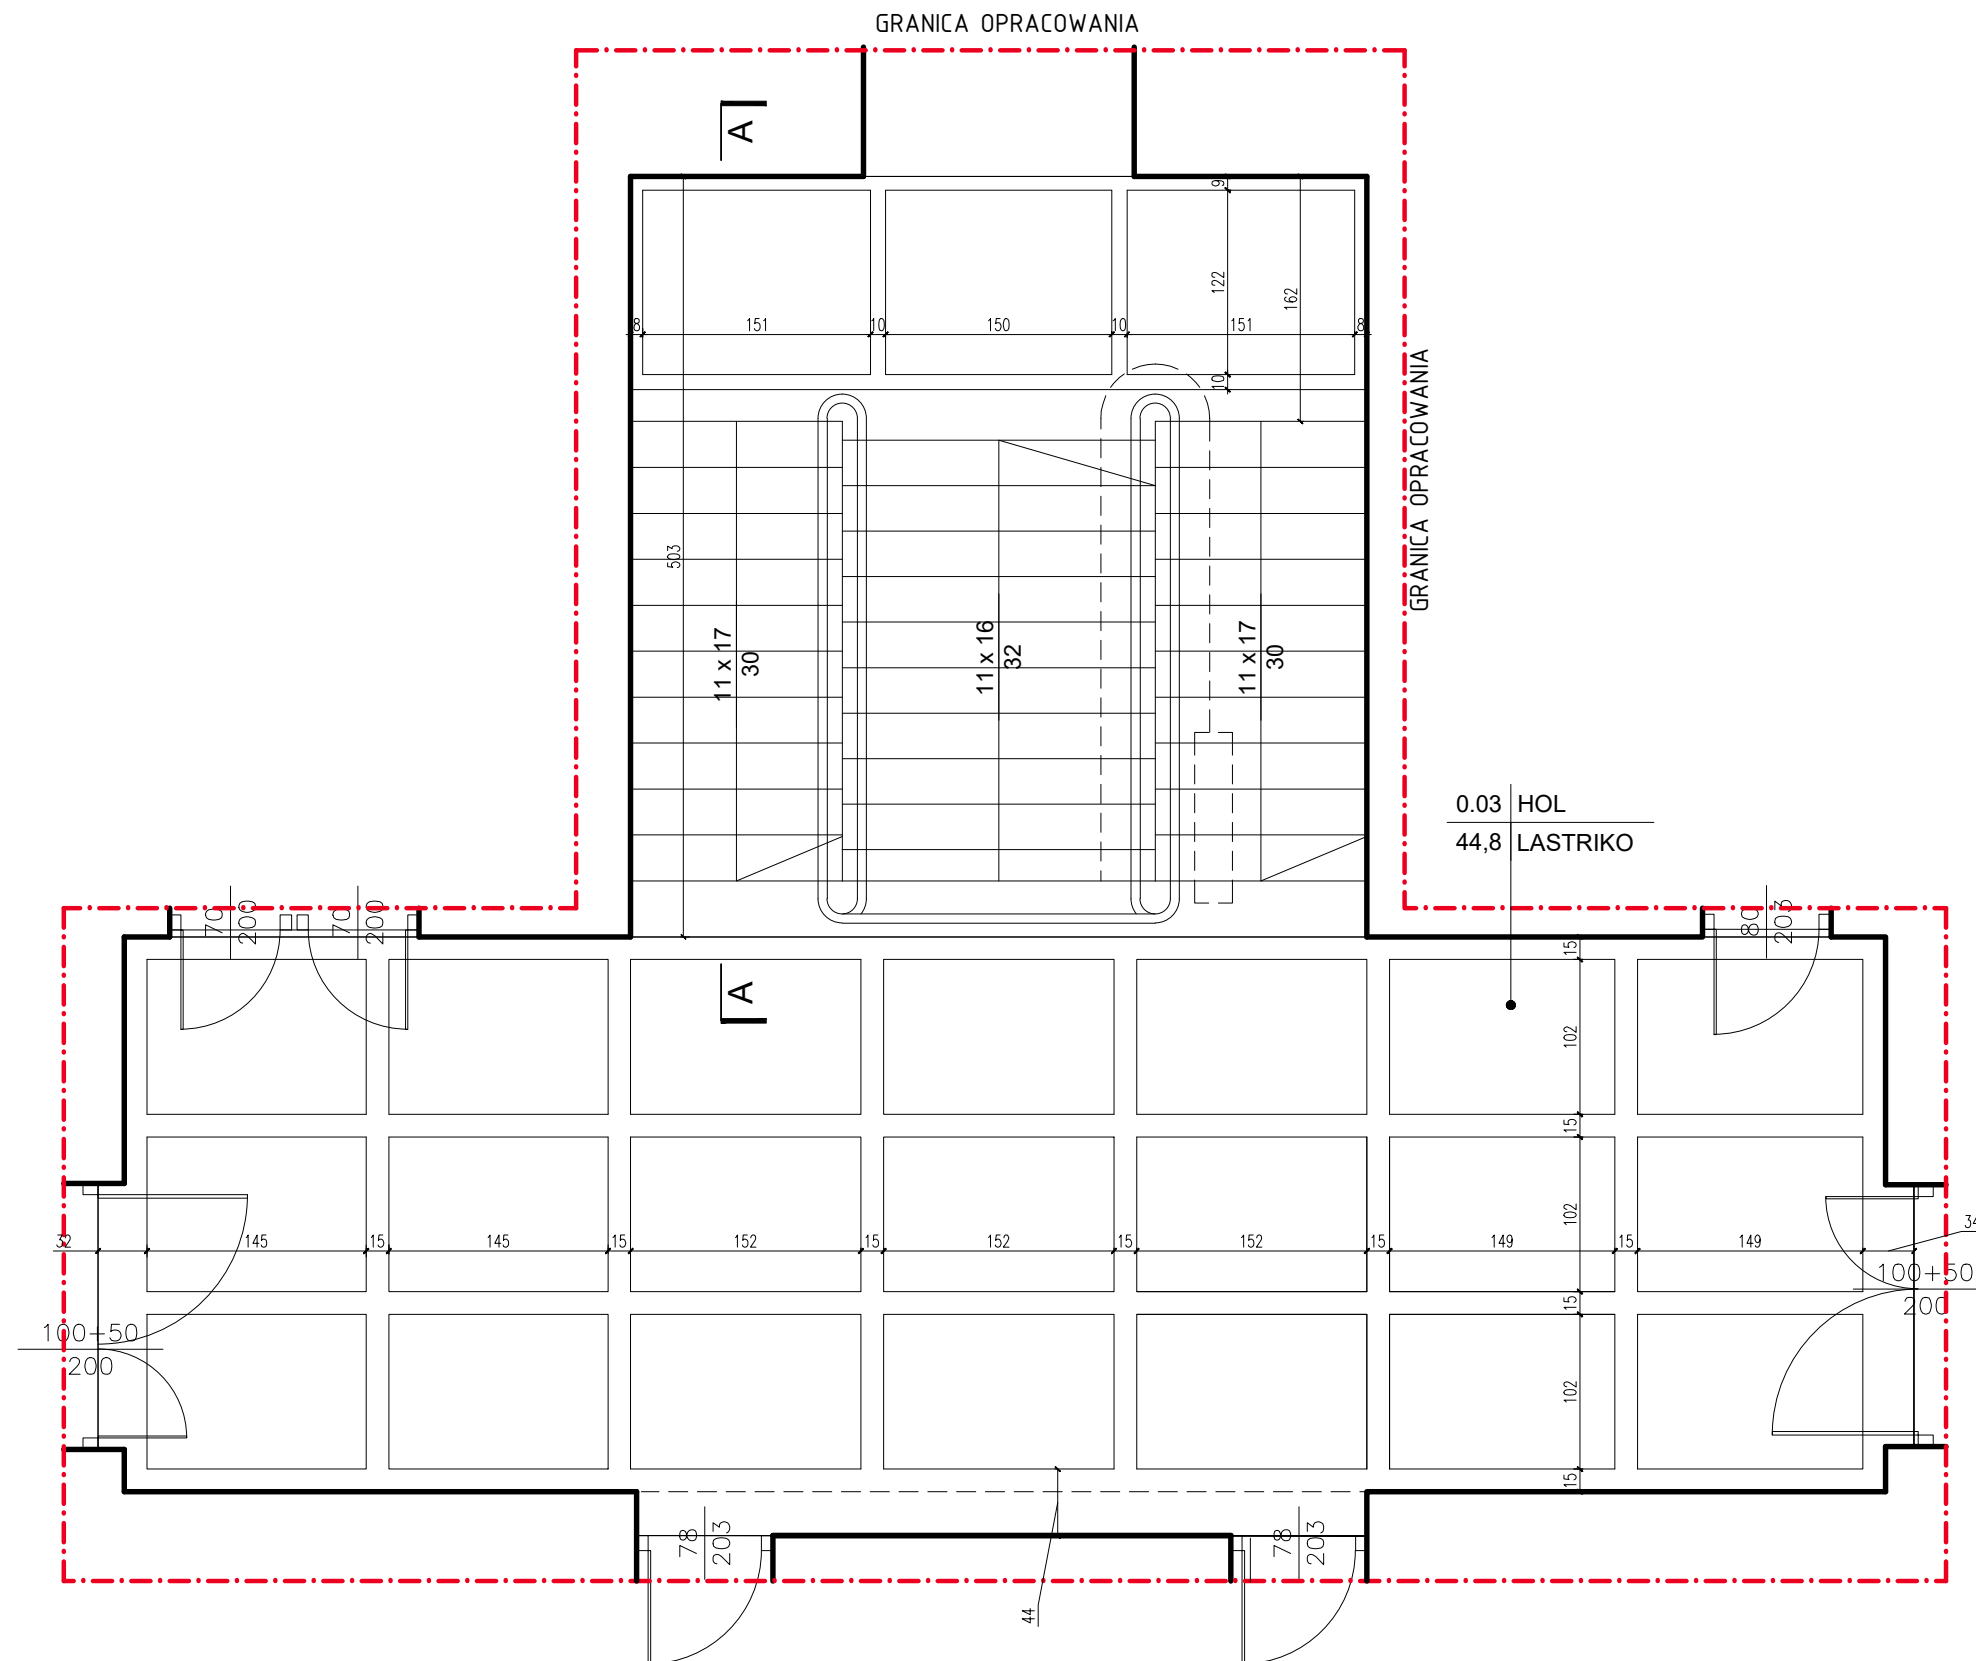

<h1>Pan inżynier</h1>		sp. z o.o.		Tarnobrzeg, 39-400 ul. Moniuszki 20 r.regulski@gmail.com tel. 502 966 288	
Temat:		Rewitalizacja pomieszczeń komunikacji w budynku Starostwa Powiatowego w Tarnobrzegu na działce ewid. nr 325/3, 324/2, ob. 12 Tarnobrzeg			Nr rys. 8
Rysunek:		RZUT II PIĘTRA			Skala: 1:50
Imię i Nazwisko:		Uprawnienia:	Data:	Podpis:	
Projektant:		inż. Janusz Śmigąta	113/Tbg/93	05.2023	
Asystent:		mgr inż. arch. Katarzyna Regulska	-	05.2023	