


PRZEKRÓJ B-B
SKALA 1:50

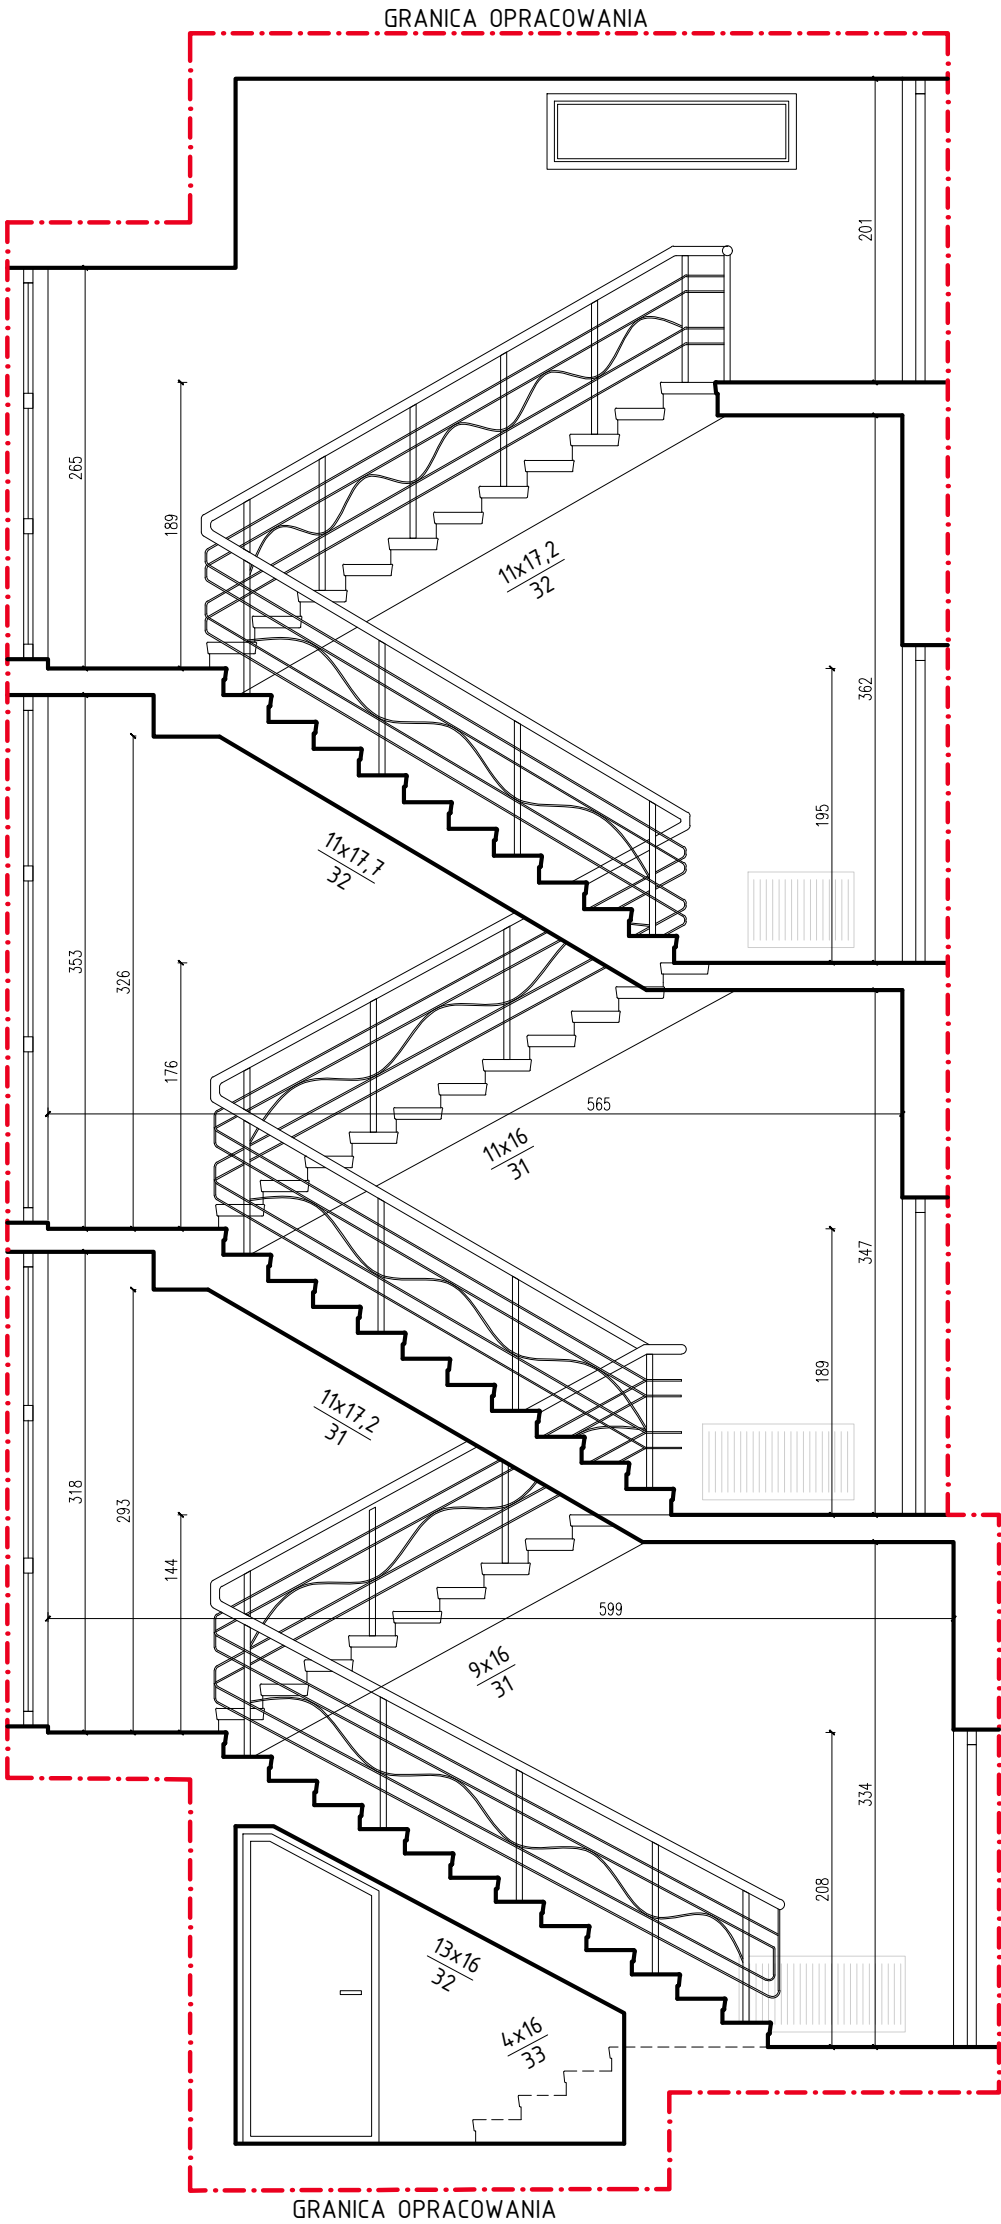

Pan inżynier sp. z o.o.			Tarnobrzeg, 39-400 ul. Moniuszki 20 r.regulski@gmail.com tel. 502 966 288	
Temat:	Rewitalizacja pomieszczeń komunikacji w budynku Starostwa Powiatowego w Tarnobrzegu na działce ewid. nr 325/3, 324/2, ob. 12 Tarnobrzeg			Nr rys. 14
Rysunek:	PRZEKRÓJ B-B - BOCZNA KLATKA SCHODOWA			Skala: 1:50
Projektant:	inż. Janusz Śmigata	113/Tbg/93	05.2023	
Asystent:	mgr inż. arch. Katarzyna Regulska	-	05.2023	