



A-A

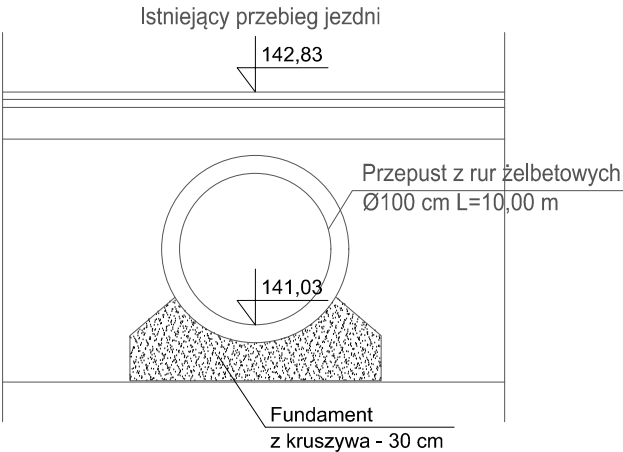

B-B

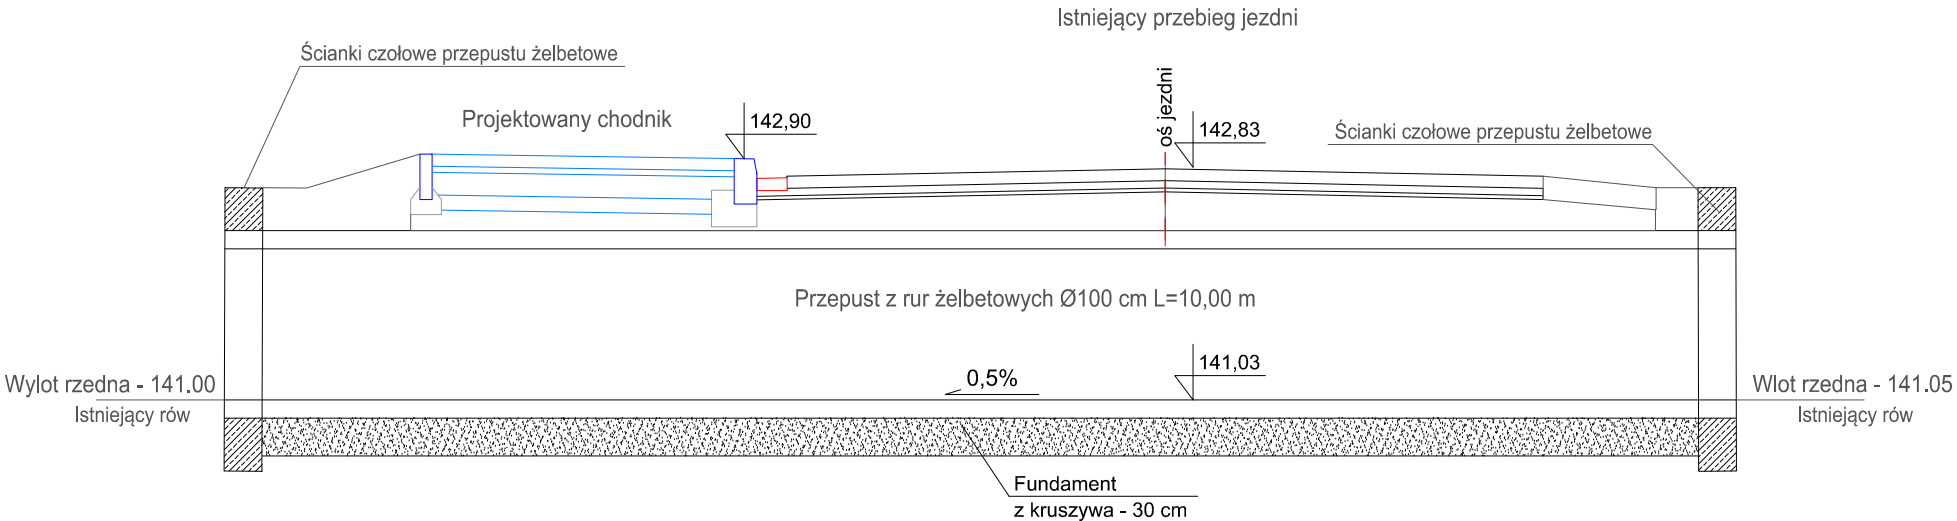

<div><div><div>KD</div><div>PRACOWNIA PROJEKTOWA</div><div>KATARZYNA DUL</div></div><div><div>Jedn. projektowa:</div><div>KD Pracowania projektowa</div><div>Katarzyna Dul</div><div>Furmany, ul. Krótka 5b</div><div>39-400 Tarnobrzeg</div><div>tel. 607 548 582</div><div>email: walczyzna.katarzyna@gmail.com</div></div></div>		
Inwestor: Powiat Tarnobrzeski ul. 1-go Maja 4 39-400 Tarnobrzeg	Zarządca drogi: Zarząd Dróg Powiatu Tarnobrzeskiego ul. Ogrodowa 20 39-460 Nowa Dęba	
Przedmiot zadania: Przebudowa drogi powiatowej nr 1011R Kawęczyn-Skowierzyn w zakresie budowy chodnika w miejscowości Wrzawy.	Projektował: inż. Paweł Dul upr. bud. PDK/0066/HOD/17 Opracowała: Katarzyna Dul	
Tytuł rysunku: Przekroje poprzeczne i podłużne - przepust		
Skala:	1:50	Data: 2018r
		Nr rysunku: