


PRZEKRÓJ TYPOWY- DP 1011R

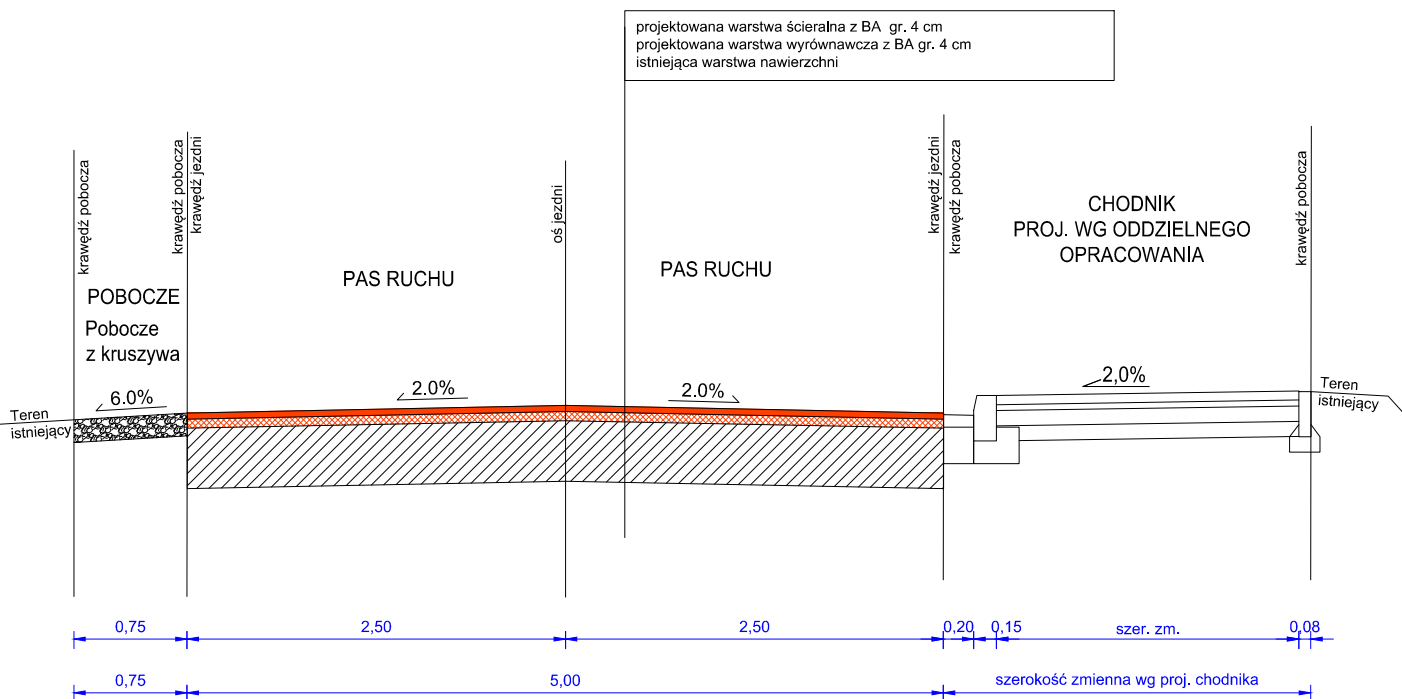

PD PROJEKT

inż. Paweł Dul
ul. Dolańskich 23
39-410 Grębów
tel. 607-548-582
email. paweldul@gmail.com

Inwestor:

Powiat Tarnobrzeski
ul. 1-go Maja 4
39-400 Tarnobrzeg

Zarządca drogi:

Zarząd Dróg Powiatu Tarnobrzieskiego
ul. Ogrodowa 20
39-460 Nowa Dęba

Przedmiot zadania:

Przebudowa drogi powiatowej
nr 1011R Kawęczyn-Skowierzyn
w miejscowości Wrzawy
od km 0+179 do km 1+174

Projektował:

inż. Paweł Dul
upr. bud. PDK/0066/HOD/17

Sprawdził:

mgr inż. Marek Froń
upr. bud. K-190/02

Tytuł rysunku:

Przekrój typowy

Skala:

1:50

Data:

2018r

Nr rysunku: