




DP 1089R
Przekrój nr 22
m 0+550.00

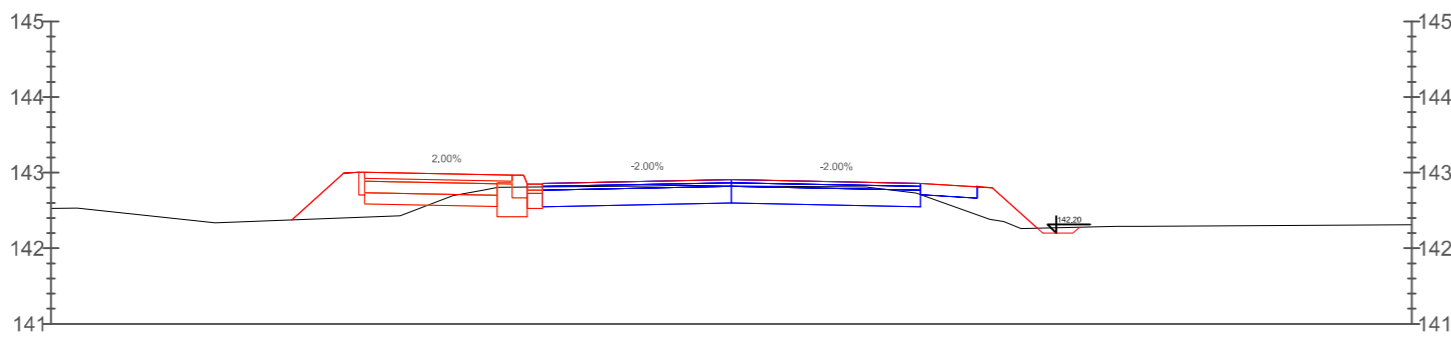


DP 1089R
Przekrój nr 24
km 0+595.53

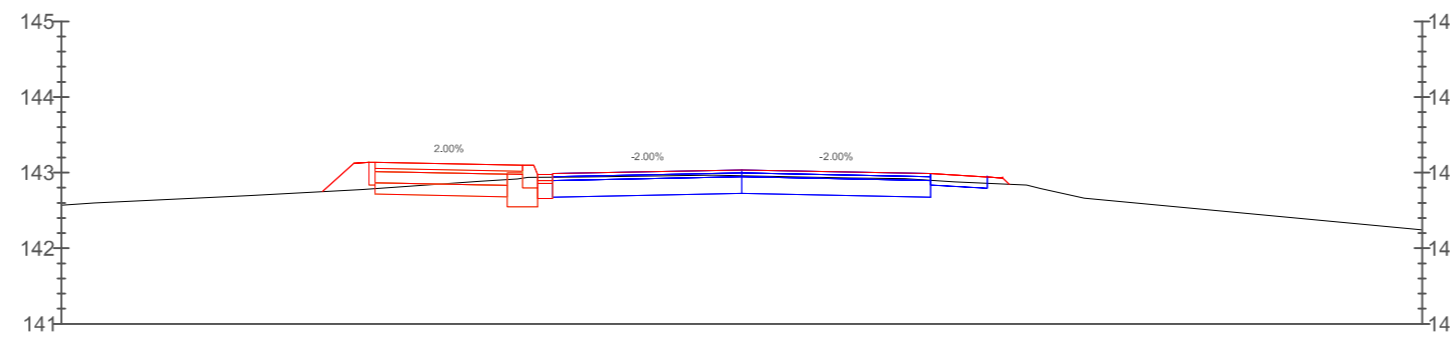


DP 1089R
Przekrój nr 26
km 0+650.00

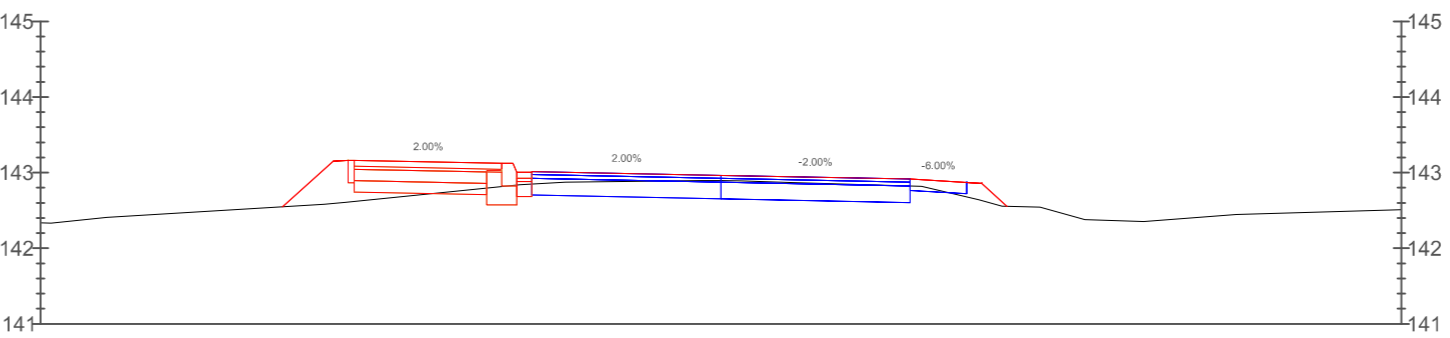


OP 1089R
Zezkrój nr 28
n 0+688.96

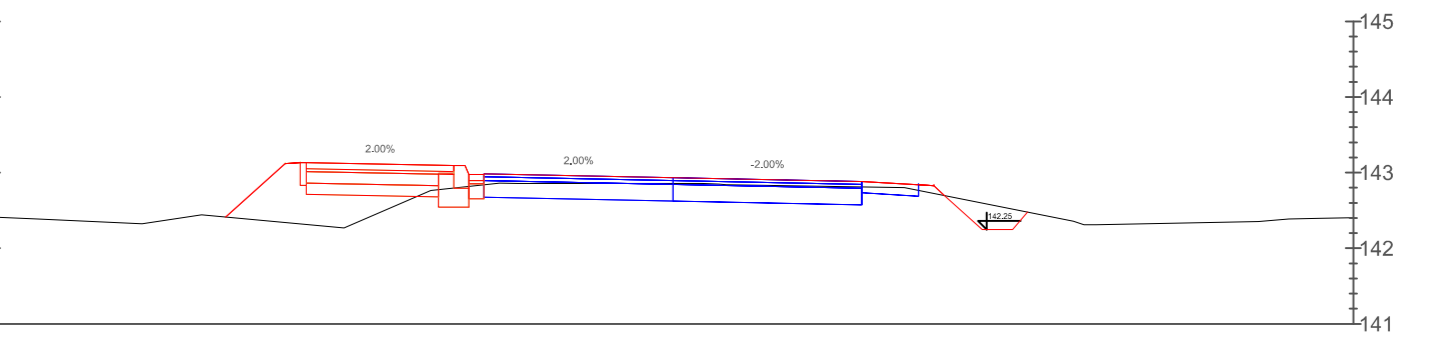


089R
ój nr 30
725.00

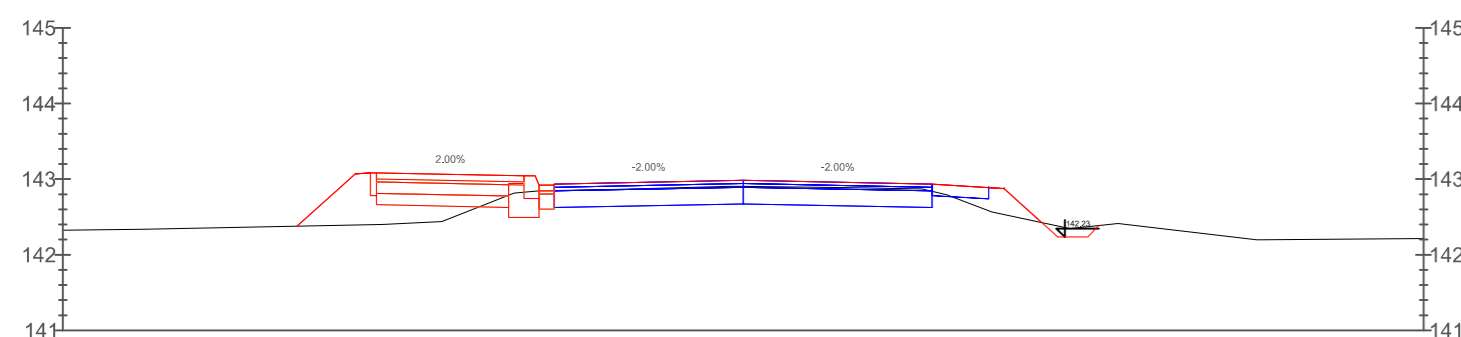


DP 1089R
przekrój nr 21
m 0+525.00

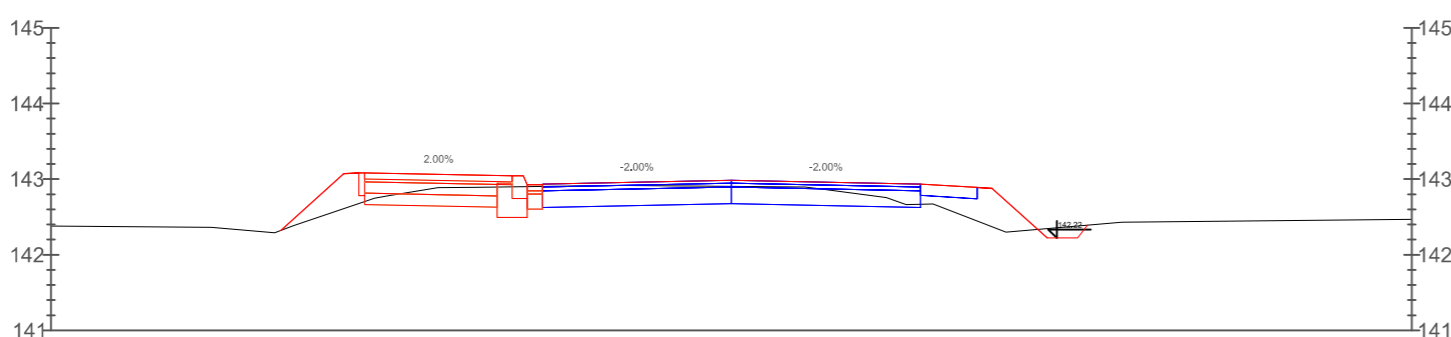


DP 1089R
Przekrój nr 23
km 0+575.00

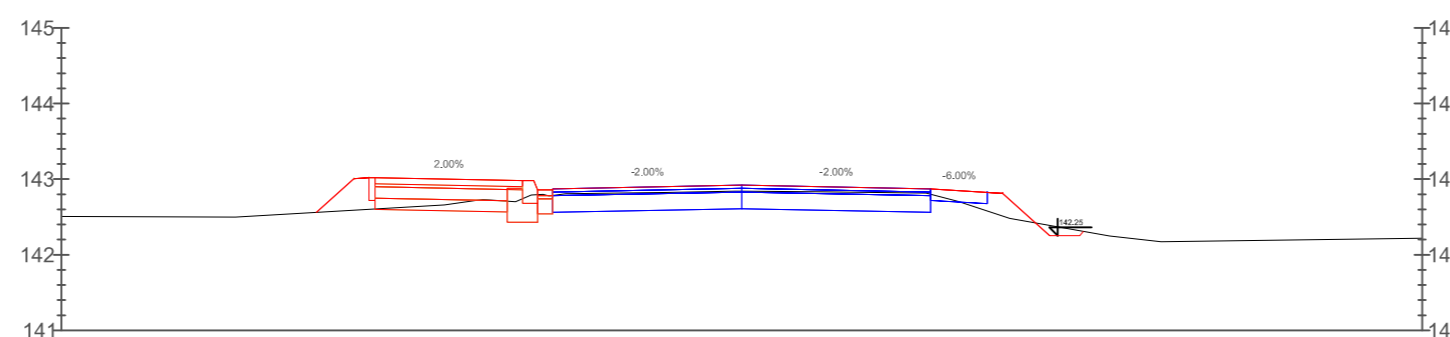

DP 1089R
Przekrój nr 25
km 0+625.00

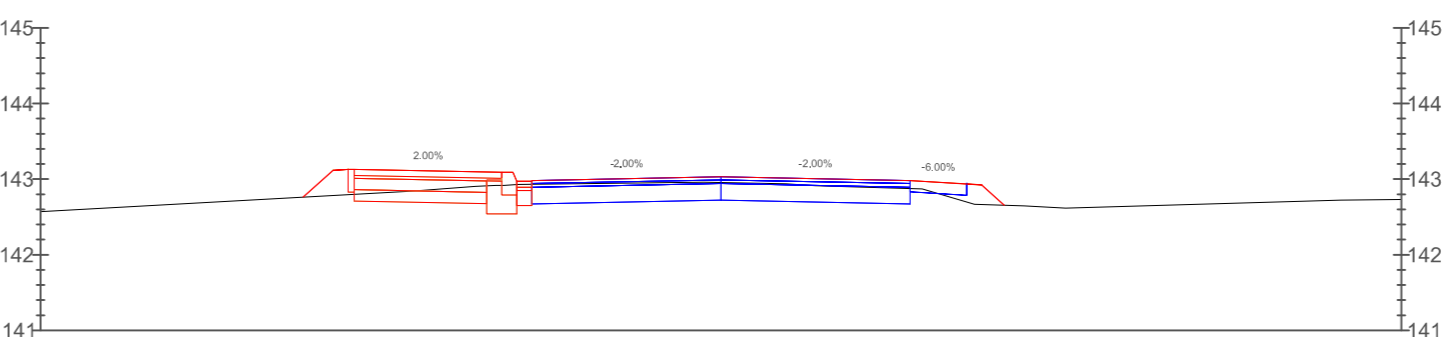


OP 1089R
zestaw nr 27
n 0+671.35

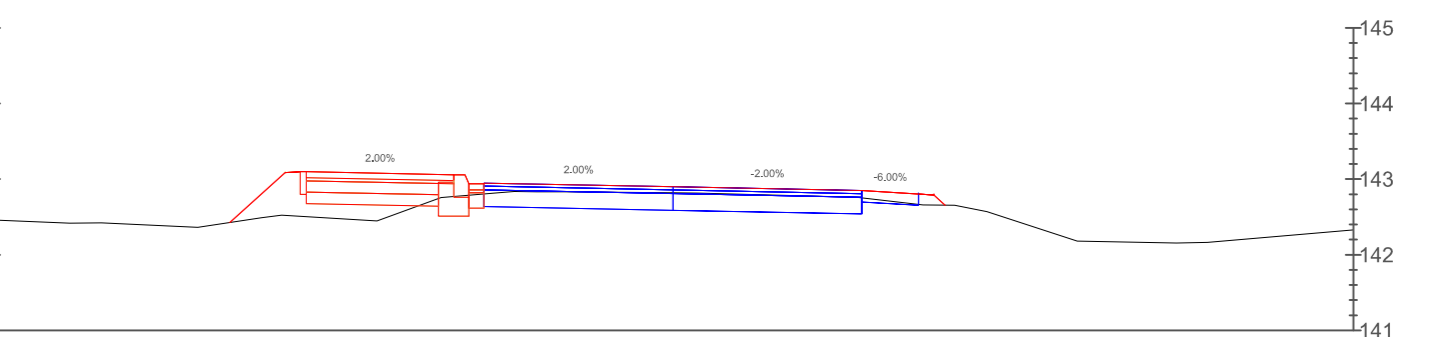

089R
ój nr 29
707.58

- LEGENDA:**
- Kolorem czerwonym oznaczono elementy projektowane wg niniejszego opracowania (chodnik)
 - Kolorem czarnym oznaczono elementy istniejące (ist. jezdnia, teren)
 - Kolorem niebieskim oznaczono projektowaną przebudowę jezdni wg oddzielnego opracowania

 <p>PRACOWNIA PROJEKTOWA KATARZYNA DUL</p>	<p>Jedn. projektowa: KD Pracownia projektowa Katarzyna Dul Furmany ul. Krótka 5b 39-400 Tarnobrzeg</p>		
	<p>tel. 607 548 562 email: walczyzna.katarzyna@gmail.com</p>		
<p>Investor:</p> <p>Powiat Tarnobrzelski ul. 1-go Maja 4 39-400 Tarnobrzeg</p>	<p>Zarządcą drogi:</p> <p>Zarząd Dróg Powiatu Tarnobrzieskiego ul. Ogrodowa 10 39-400 Nowa Dęba</p>		
<p>Przedmiot zadania:</p> <p>Przebudowa drogi powiatowej nr 1011R Kawęczyn-Skołoczin w zakresie budowy chodnika w miejscowości Wrzawy.</p>	<p>Projektował: inż. Paweł Dul upr. bud. PDK/0066/HOD/117</p> <p>Opracowała: Katarzyna Dul</p>		
<p>Tytuł rysunku: Przekroje poprzeczne cz. 3</p>			
<p>Skala:</p> <p>1:100</p>	<p>Data: 2018r</p> <p>Nr rysunku:</p>		