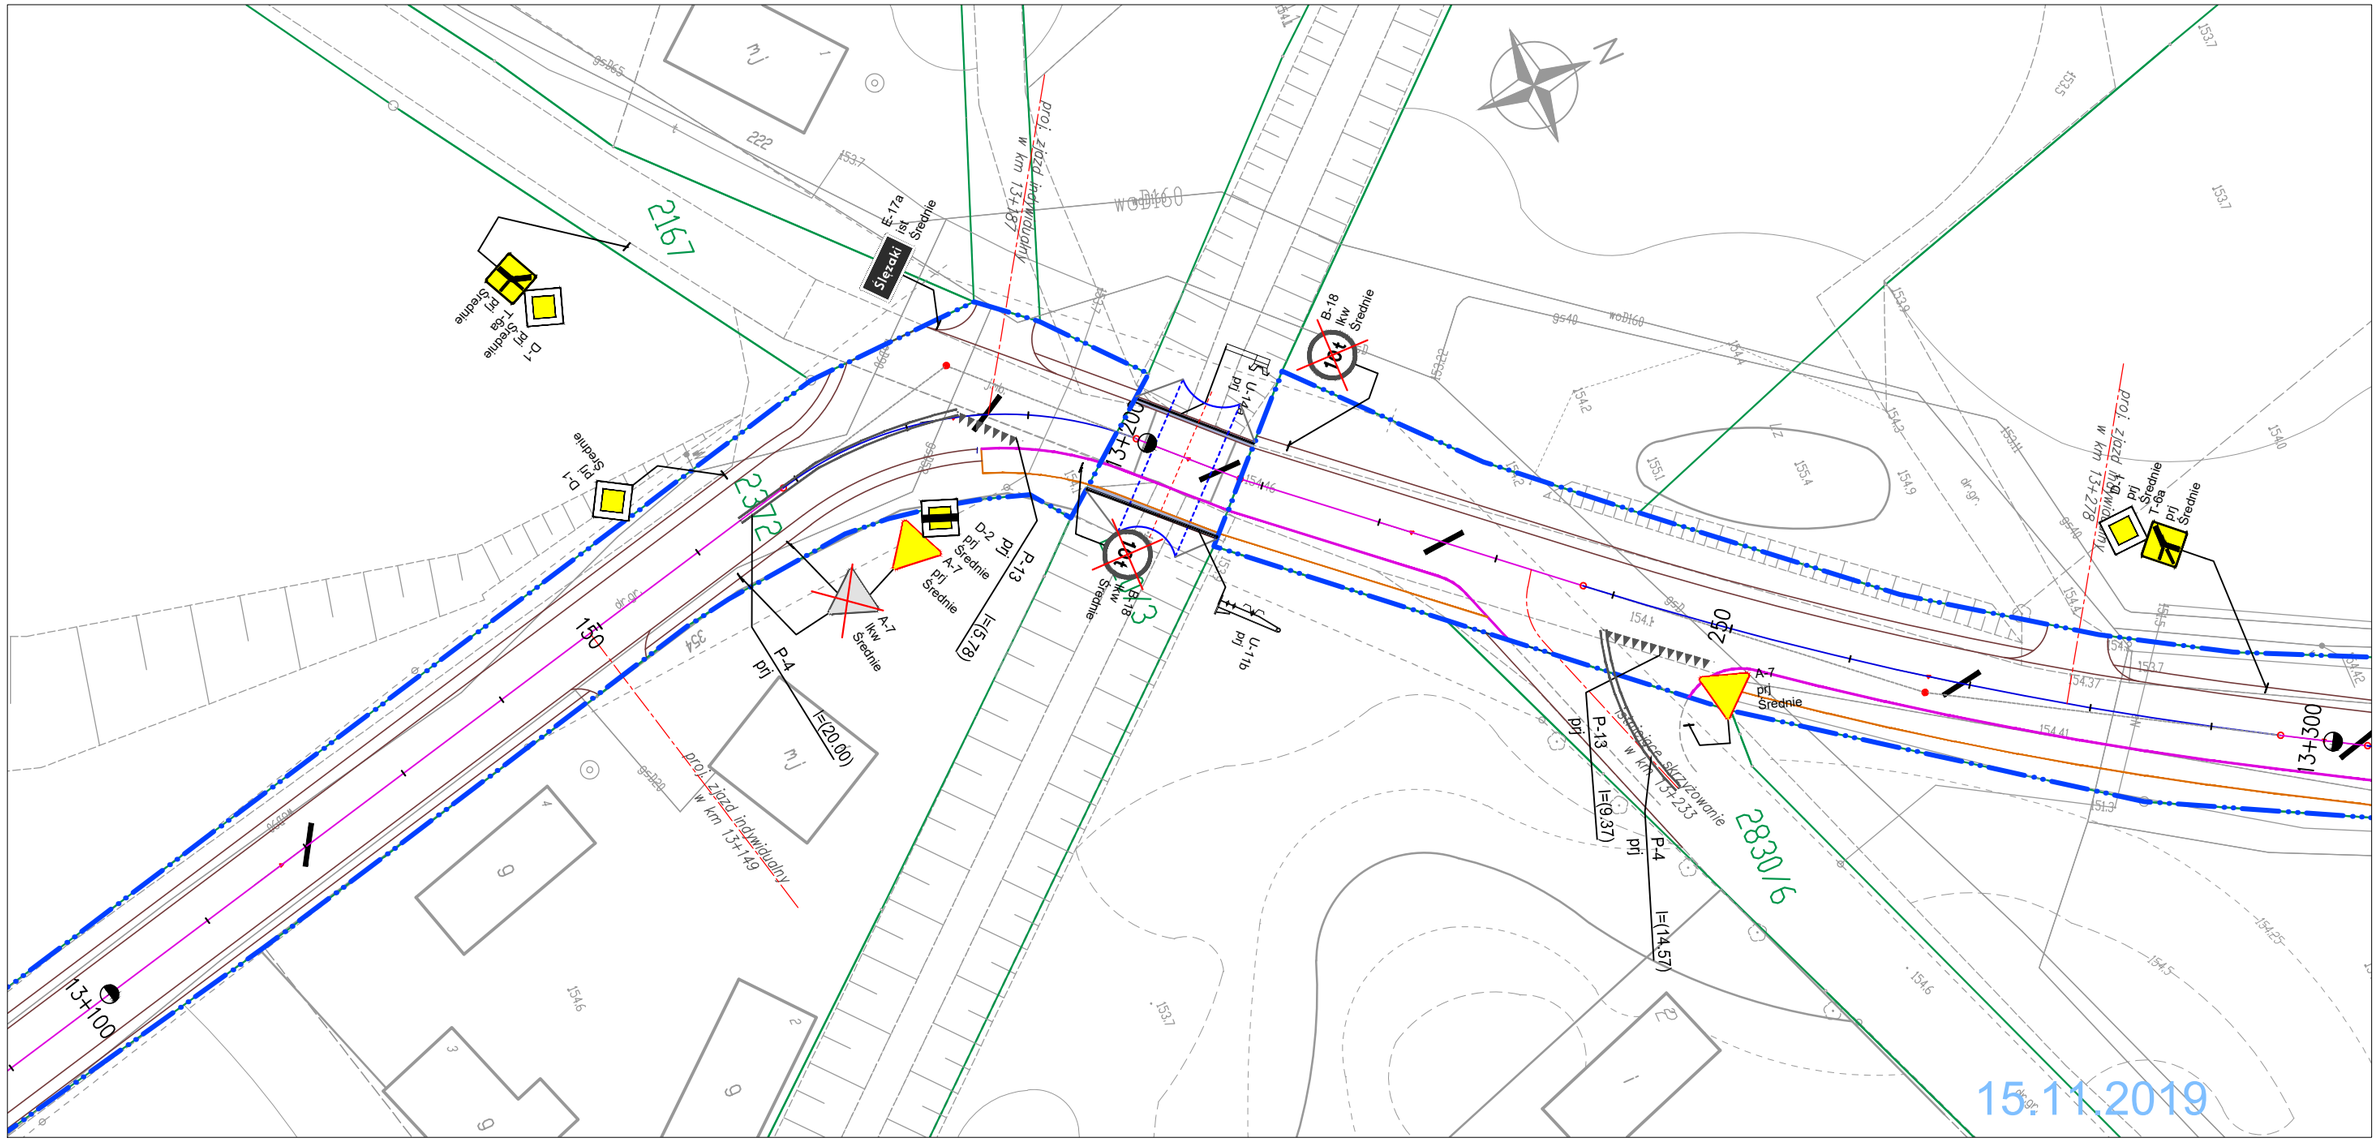

LEGENDA - Elementy projektowane:

- Nawierzchnia z betonu asfaltowego
- Nawierzchnia z kostki - gr 8 cm - zjazdy z kostki betonowej
- Nawierzchnia z kostki - gr 6 cm - chodnik, opaska
- Nawierzchnia z tłucznia - pobocza, zjazdy
- Krawężnik betonowy 15x30
- Obrzeże trawnikowe 8x30
- Linie rozgraniczajace pasa drogowego
- Znaki drogowe - projektowane, folia odblaskowa
- Znaki drogowe - istniejące
- Znaki poziome - projektowane

EXAL
39-400 TARNOBRZEG, Broniewskiego 16
NIP: 867-100-14-27 REGON: 830208695

Inwestor:	POWIAT TARNOBRZESKI 39-400 Tarnobrzeg, ul. 1 Maja 4			Nr Rys. 7.2
Temat	**PRZEBUDOWA DROGI POWIATOWEJ NR 2401R RELACJI: KOMORÓW HUTA KOMOROWSKA - KONIECPÓL W MIEJSCOWOSCI ŚLĘZAKI W KM 12+944 - 13+536 WRAZ Z MOSTEM W KM 13+200**			
Nazwa rysunku	PROJEKT ORGANIZACJI RUCHU			
Faza	PROJEKT BUDOWLANY		Data: VIII 2019	Skala 1:500
Branża	Funkcja	Imię i nazwisko:	Nr upr:	Podpis:
DROGOWA	Projektant	mgr inż. Grzegorz ZAJĄC	PDK/0078/POOD/09	
	Opracował	mgr inż. Marek TOKARZ	36/Tbg/87	
	Sprawdzajacy	inż. Zbigniew WYDRA	K-106/02	