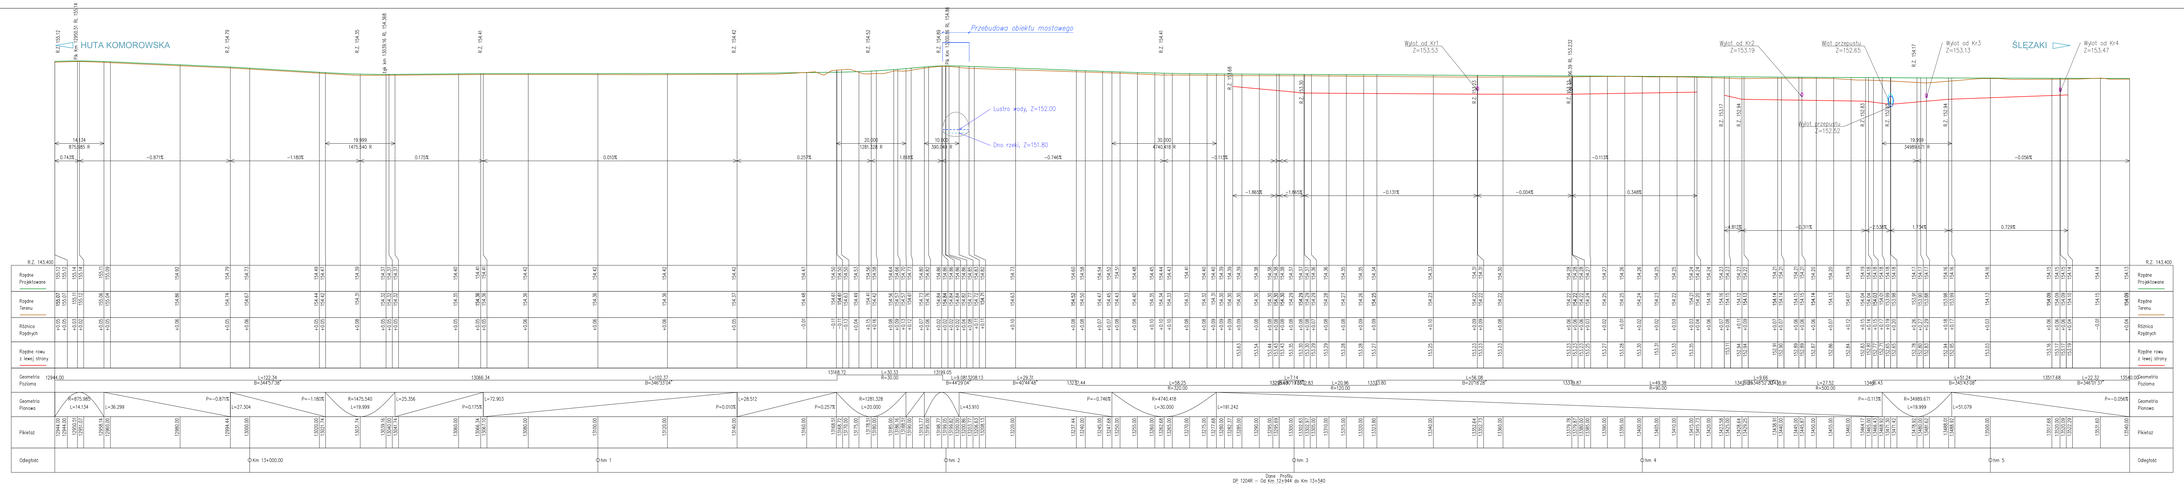

EXAL

39-400 TARNOBRZEG, Broniewskiego 16
NIP: 867-100-14-27 REGON: 830208695

Inwestor:	POWIAT TARNOBRZESKI 39-400 Tarnobrzeg, ul. 1 Maja 4		Nr Rys. 3
Temat	PRZEBUDOWA DROGI POWIATOWEJ NR 24018 RELACJI: KOMOROW HUTA KOMOROWSKA - KONIECPOL W MIEJSCOWOŚCI ŚLĘZAKI W KM 12+944 - 13+536 WRAZ Z MOSTEM W KM 13+200		
Nazwa rysunku:	PROFIL PODLUŻNY		
Faza	PROJEKT WYKONAWCZY	Data: VIII 2019	Skala 1:500/100
Branża	Funkcja	Imię i nazwisko:	Nr upr:	Podpis:
DROGOWA	Projektant	mgr inż. Grzegorz ZAJĄC	POK/0078/POOD/09	
	Sprawdził	mgr inż. Marek TOKARZ	36/Tbg/87	
	Sprawdzający	inż. Zbigniew WYDRA	K-19/02	