


Detal nr 3
Skala 1:25

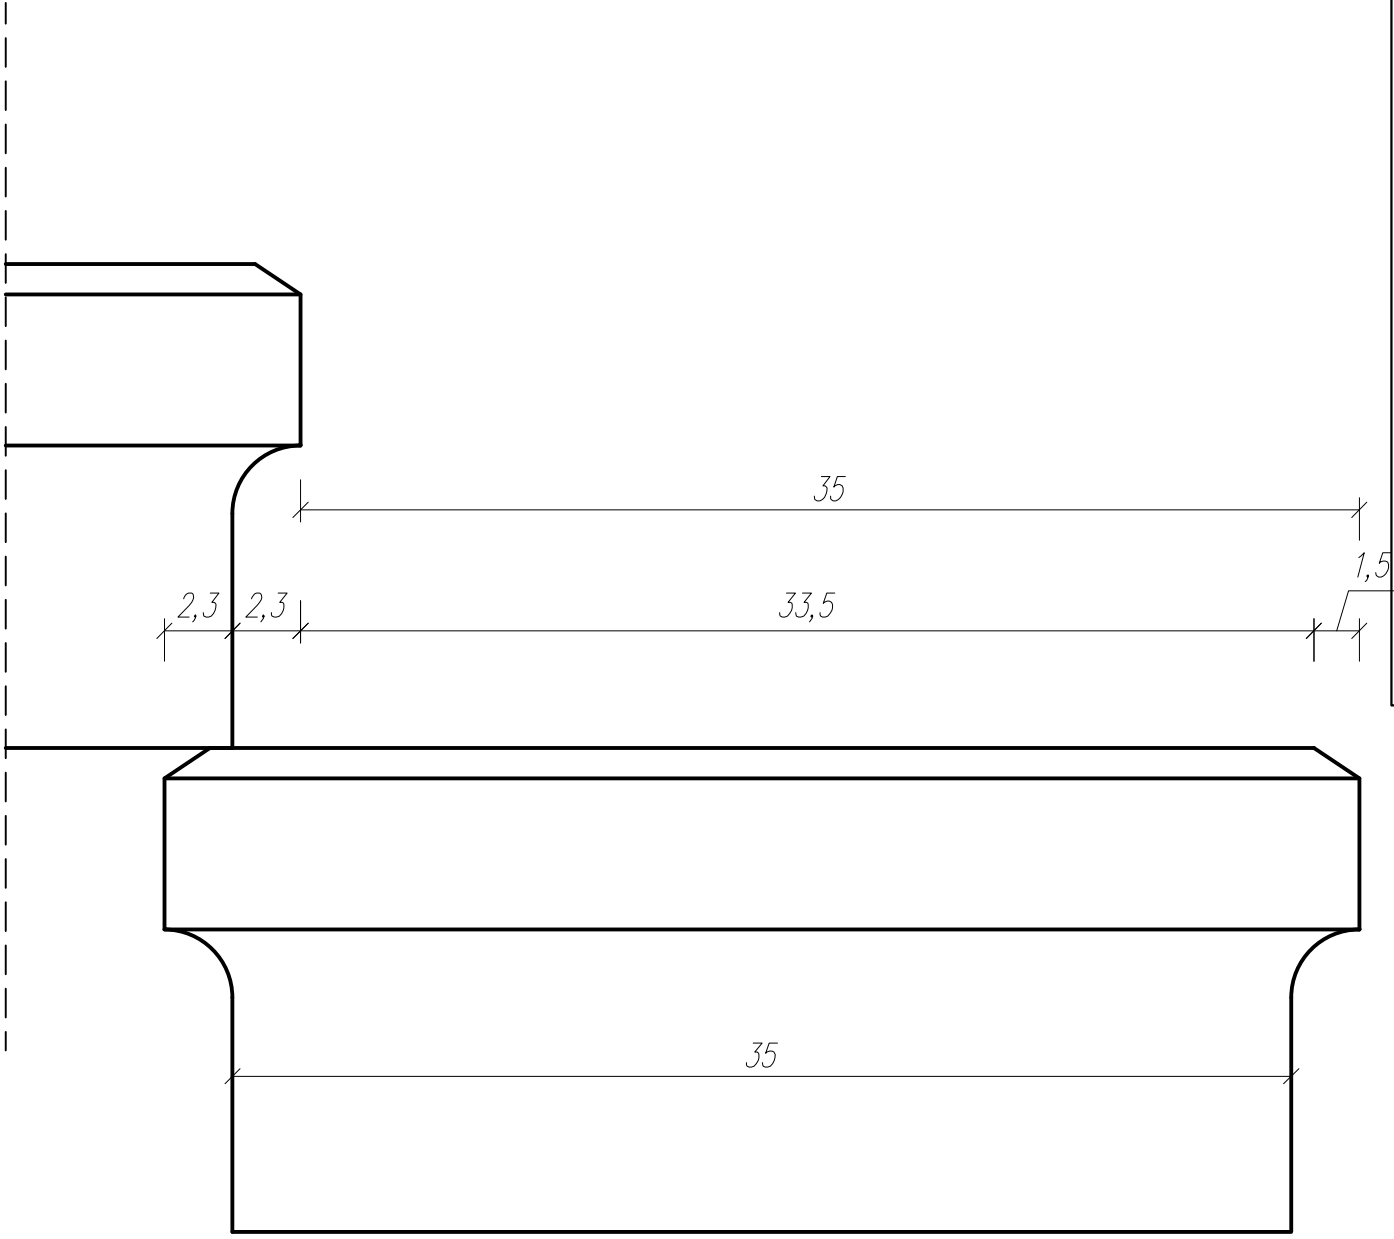

Inwestor:		Powiat Tarnobrzegi	
Nazwa i adres obiektu:		ul. 1 Maja 4, 39 - 400 Tarnobrzeg	
Renowacja elewacji zewnętrznej wraz z zewnętrzną klatką schodową internatu Specjalnego Ośrodka Szkolno - Wychowawczego w Grębowie		Stadium dokumentacji: Projekt budowlany	
Tytuł rys.:		Data: 08. 2016r.	
Detal nr 3		Skala: Nr rys. 1:25 3	
Projektant: Architektura	mgr inż. arch. Ada Dworaczek	41/DSOKK/2013	
Projektant: Konstr. - bud.	inż. Janusz Śmigala	113/Tbg/93	
Opracował Konstr. - bud.	inż. Artur Anioł	-	