



WIDOK SŁUPKA MOSTKU
SKALA 1:20

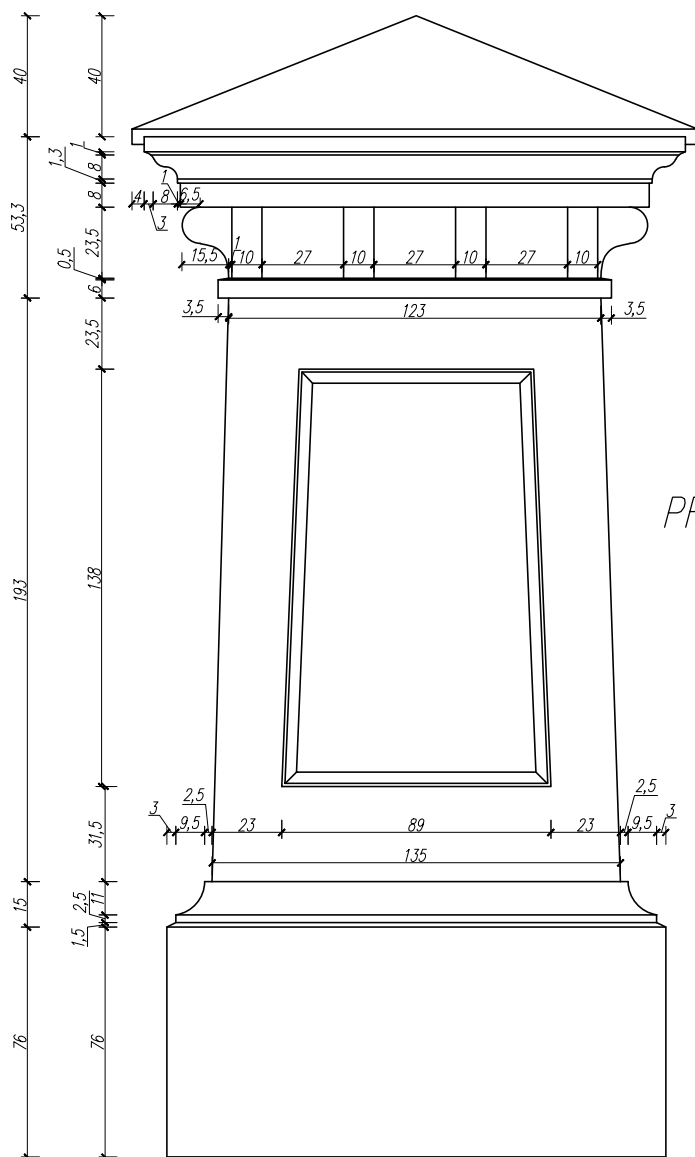

PRZEKRÓJ PRZEZ BALUSTRADĘ MOSTKU
SKALA 1:20

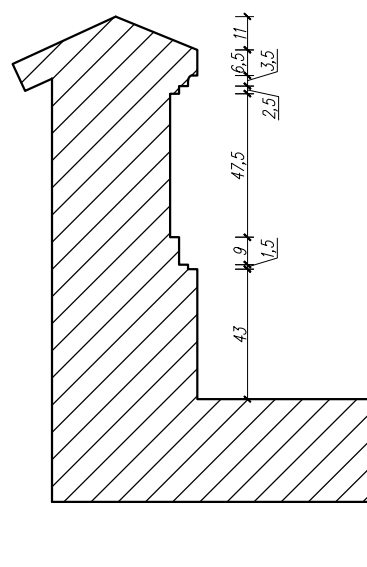

Inwestor:			
Powiat Tarnobrzeski ul. 1 Maja 4, 39 - 400 Tarnobrzeg			
Nazwa i adres obiektu:		Stadium dokumentacji:	
Renowacja elewacji zewnętrznej wraz z zewnętrzną klatką schodową internatu Specjalnego Ośrodka Szkolno - Wychowawczego w Grębowie		Projekt budowlany inwentaryzacja	
Tytuł rys.:		Data:	
Widok słupka mostku, przekrój przez balustradę mostku		08. 2016r.	
Projektant:		Skala:	Nr rys.
Konstr. - bud.		1:20	7
Opracował			
Konstr. - bud.			