


Elewacja Południowo – Zachodnia

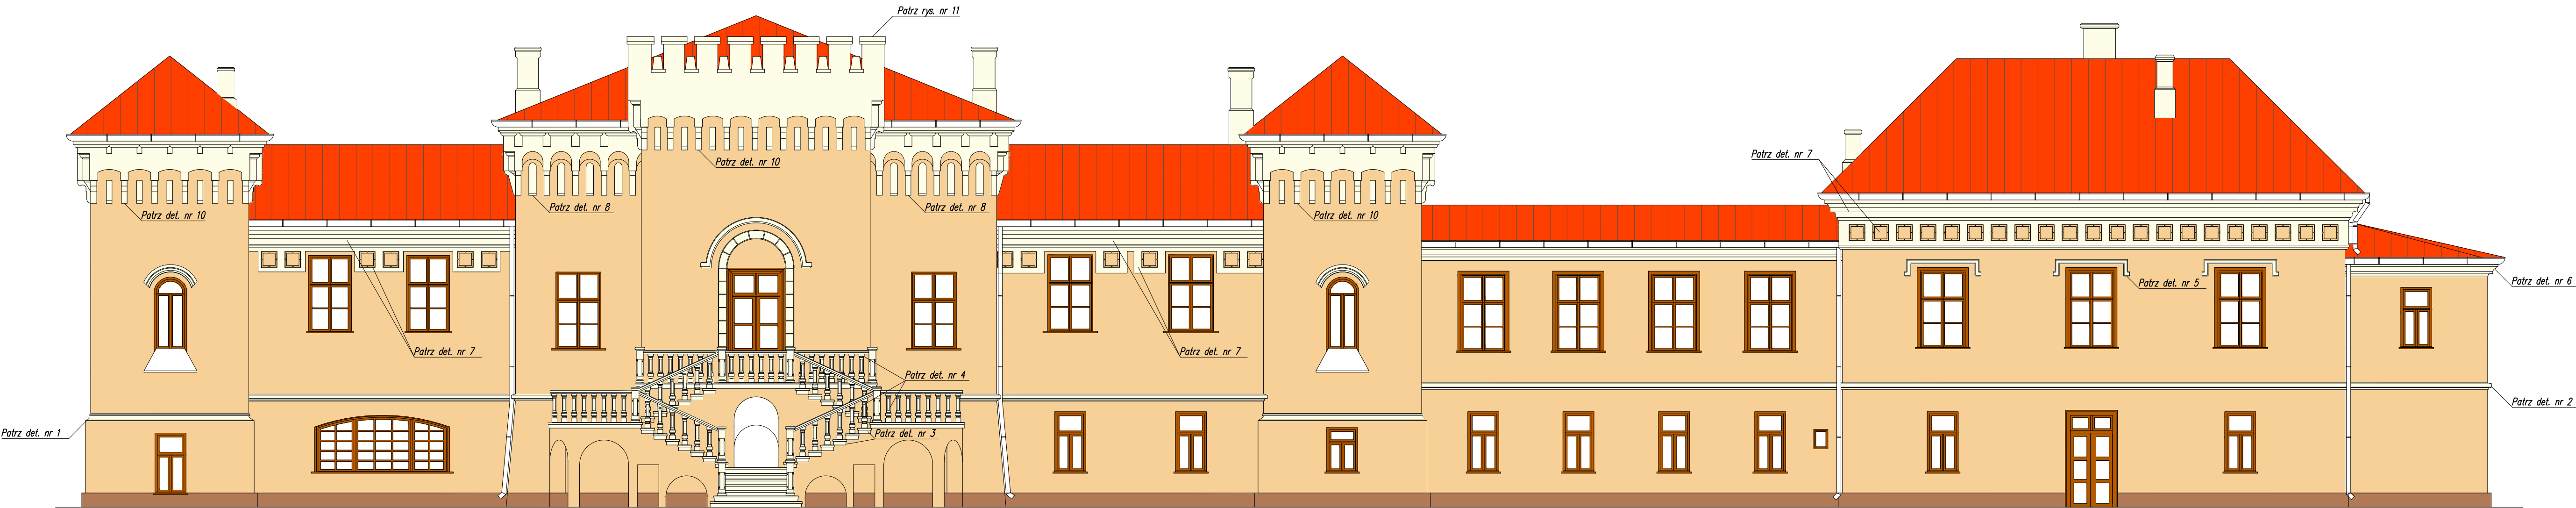

Wzornik kolorów firmy Ceresit

- TEXAS TX 6
- TEXAS TX4
- TEXAS TX1

Inwestor:	Powiat Tarnobrzесki ul. 1 Maja 4, 39 - 400 Tarnobrzeg		
Nazwa i adres obiektu:	Renowacja elewacji zewnętrznej wraz z zewnętrzną klatką schodową internatu Specjalnego Ośrodka Szkolno - Wychowawczego w Grębowie		Stadium dokumentacji: Projekt budowlany
Tytuł rys.:	Elewacja Południowo - Zachodnia		Data: 08.2016r.
Projektant: Architektura	mgr inż. arch. Ada Dworaczyk	41/DSOKK/2013	Skala: 1:100
Projektant: Konstr. - bud.	inż. Janusz Śmigala	113/Tbg/93	Nr rys. 1
Opracował: Konstr. - bud.	inż. Artur Aniol	-	