



RENOWACJA MURU OGRODZENIOWEGO NA DZIAŁCE O NR EW. 8056/1

PRZEKRÓJ A-A SKALA 1:25

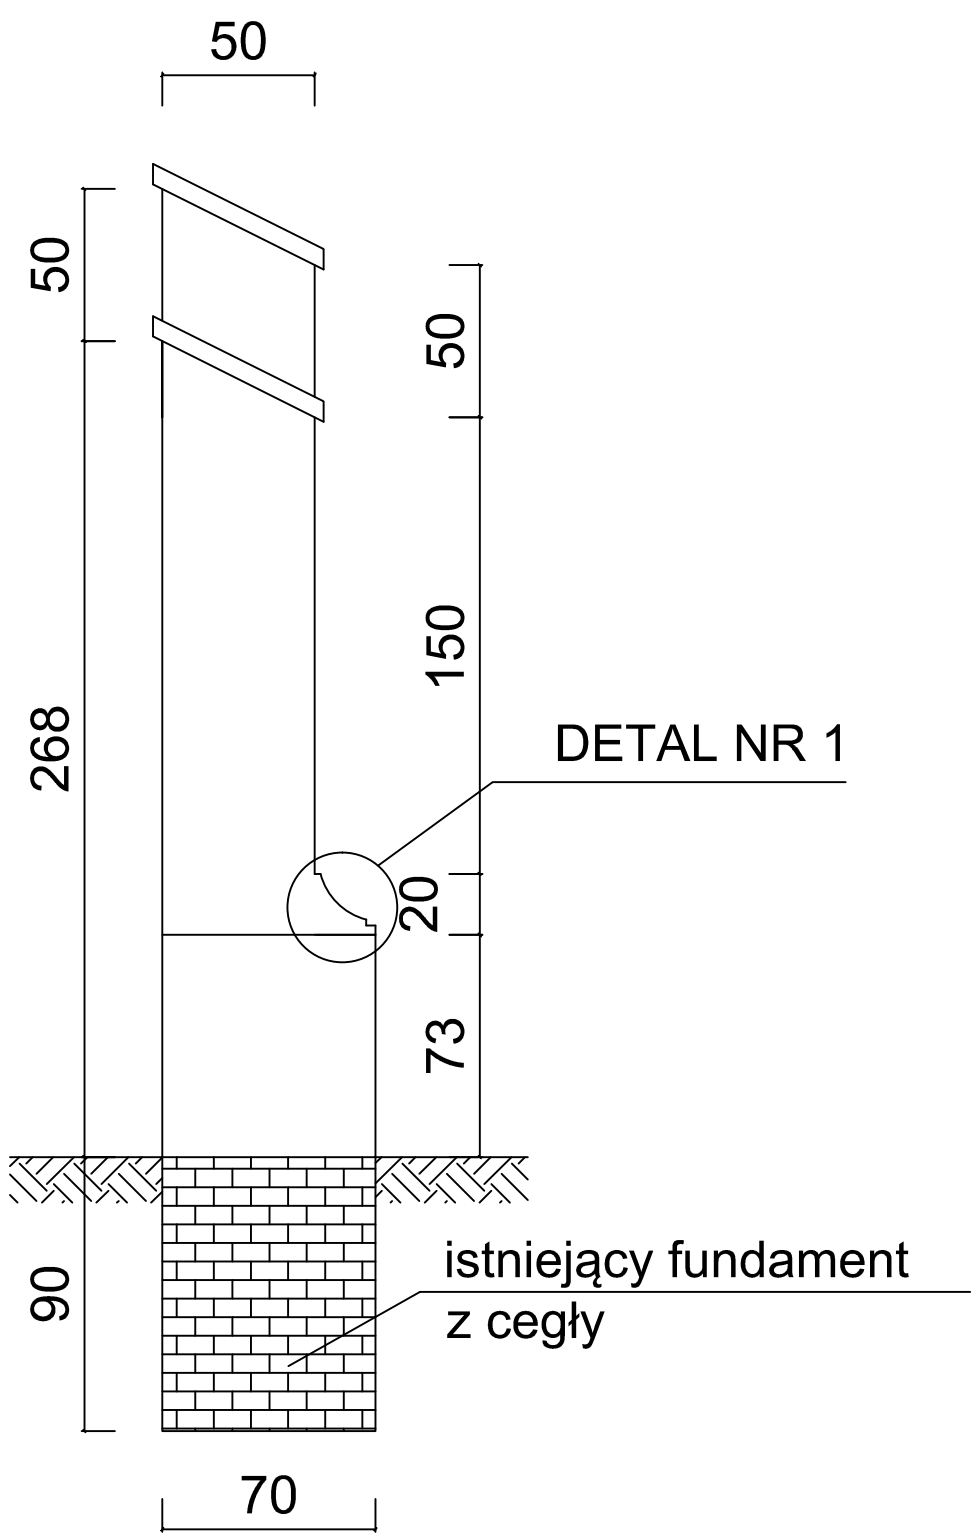

DETAL NR 1 SKALA 1:10

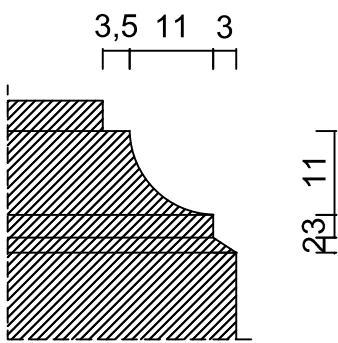

Uwaga: wymiary podano w cm

TEMAT: „RENOWACJA MURU OGRODZENIOWEGO I REMONT GZYMSU NA BUDYNKU INTERNATU SPECJALNEGO OŚRODKA SZKOLNO - WYCHOWAWCZEGO W GRĘBOWIE”				
ADRES: DZIAŁKI O NR EW. 8177/11 I 8056/1 W GRĘBOWIE OBRĘB 0001 GRĘBÓW		INWESTOR: POWIAT TARNOBRZESKI ul. 1-go MAJA 4 39-400 Tarnobrzeg		SKALA: 1:25
NAZWA RYS.: PRZEKRÓJ A-A		BRANŻA: ARCH.-BUD.		NR RYS.: K-1
PROJEKTOWAŁ: inż. Janusz Śmigala	NR UPRAW.: 113/TBG/93	DATA: LUTY 2021		
OPRACOWAŁA: mgr inż. Agnieszka Kwasek				