



Szczegół zjazdu z kostki brukowej


Widok z góry

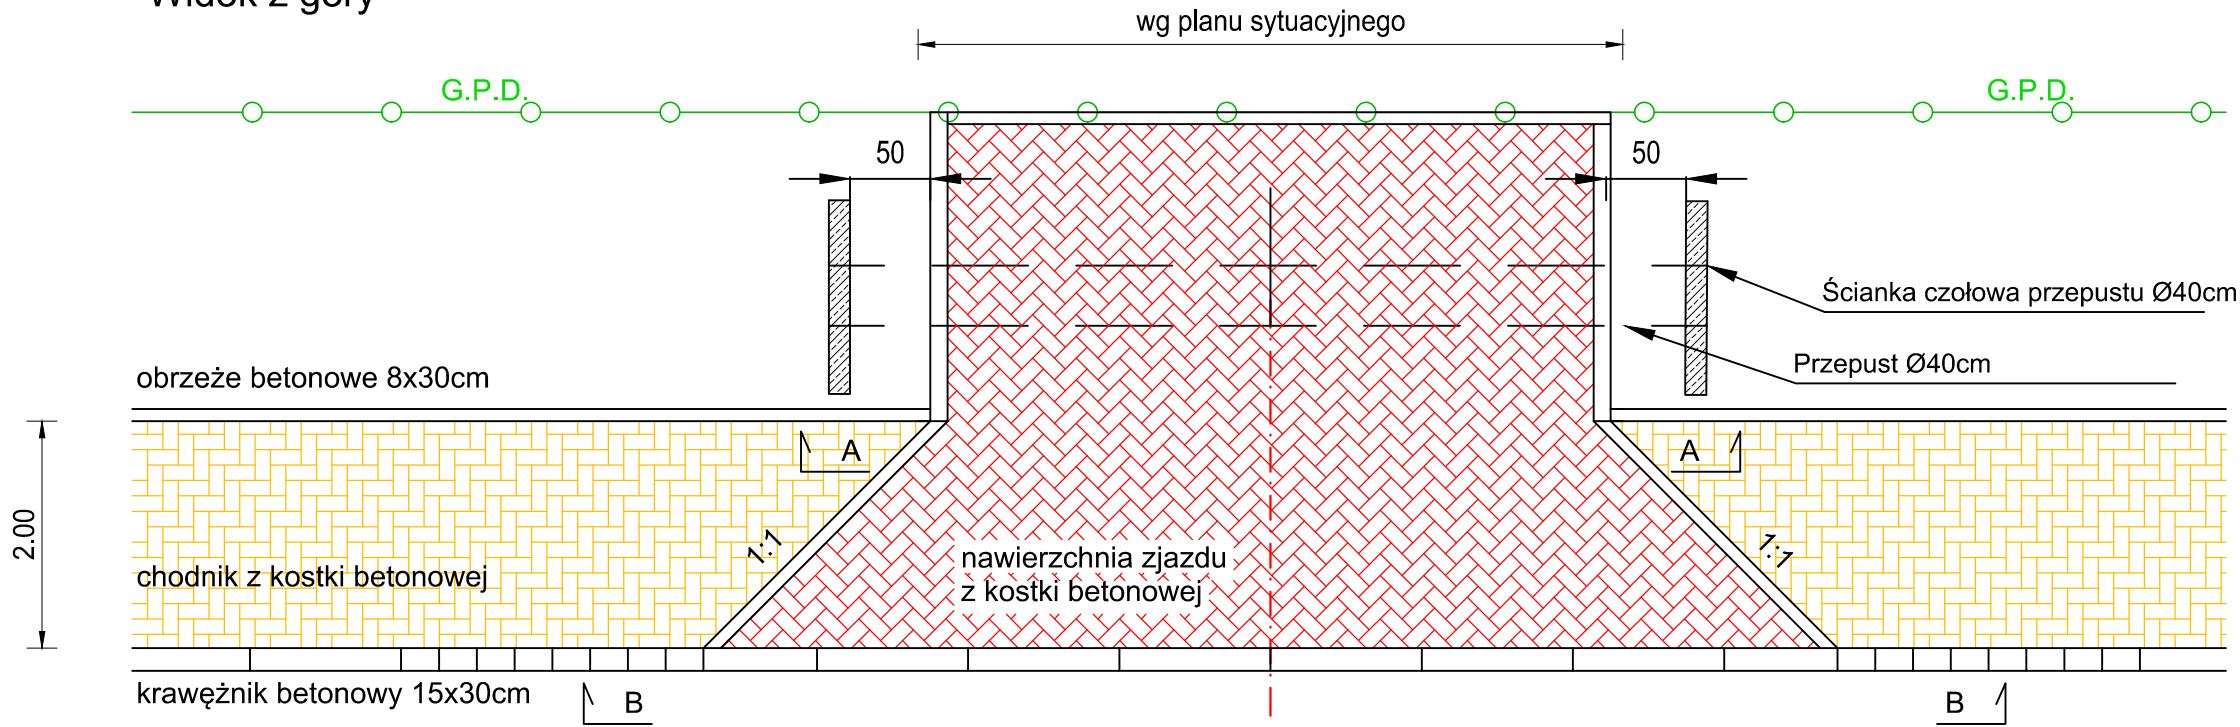

Przekrój B-B

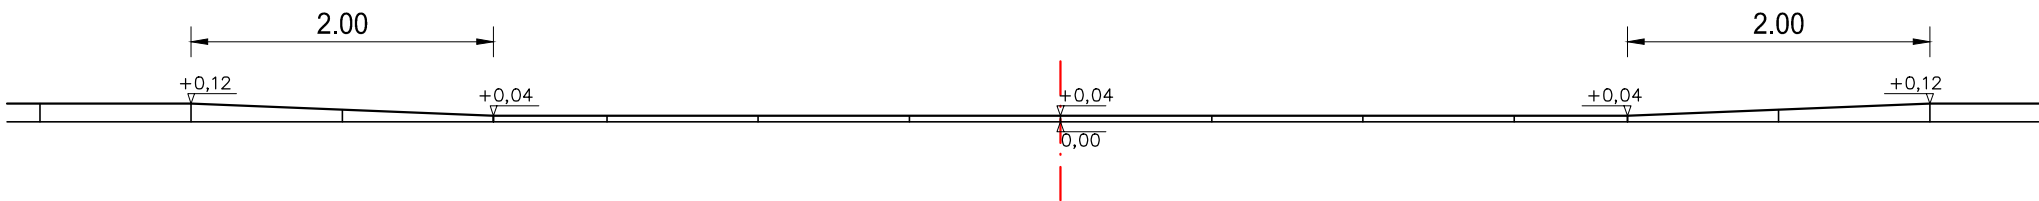

Przekrój A-A

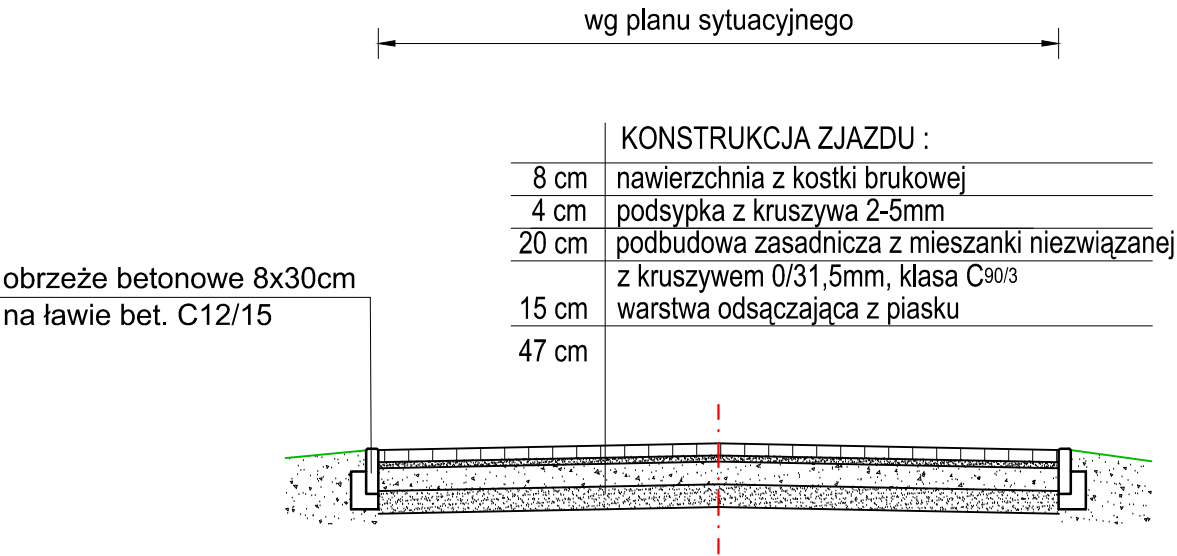

WOJCIECH DRYŚ - OBSŁUGA INWESTYCJI DROGOWYCH 39-400 Tarnobrzeg; Al. Warszawska 16B			Nr Rys. 4	
Inwestor: Powiat Tarnobrzeski 39-400 Tarnobrzeg, ul. 1 Maja 4				
Temat: "Przebudowa drogi powiatowej nr 1114R relacji Stale - do drogi Nr 9 w miejscowości Alfredówka"				
Nazwa rysunku: SZCZEGÓŁ ZJAZDU				
Obiekt:	Faza: Projekt Wykonawczy		Data: 09.2021	Skala: 1 : 50
Branża	Funkcja:	Imię i nazwisko:	Nr uprawnień:	Podpis:
DROGOWA	Projektant	mgr inż. Wojciech Dryś	PDK/0056/POOD/16	