



PRZEKRÓJ KONSTRUKCYJNY
km 9+646 - 10+230

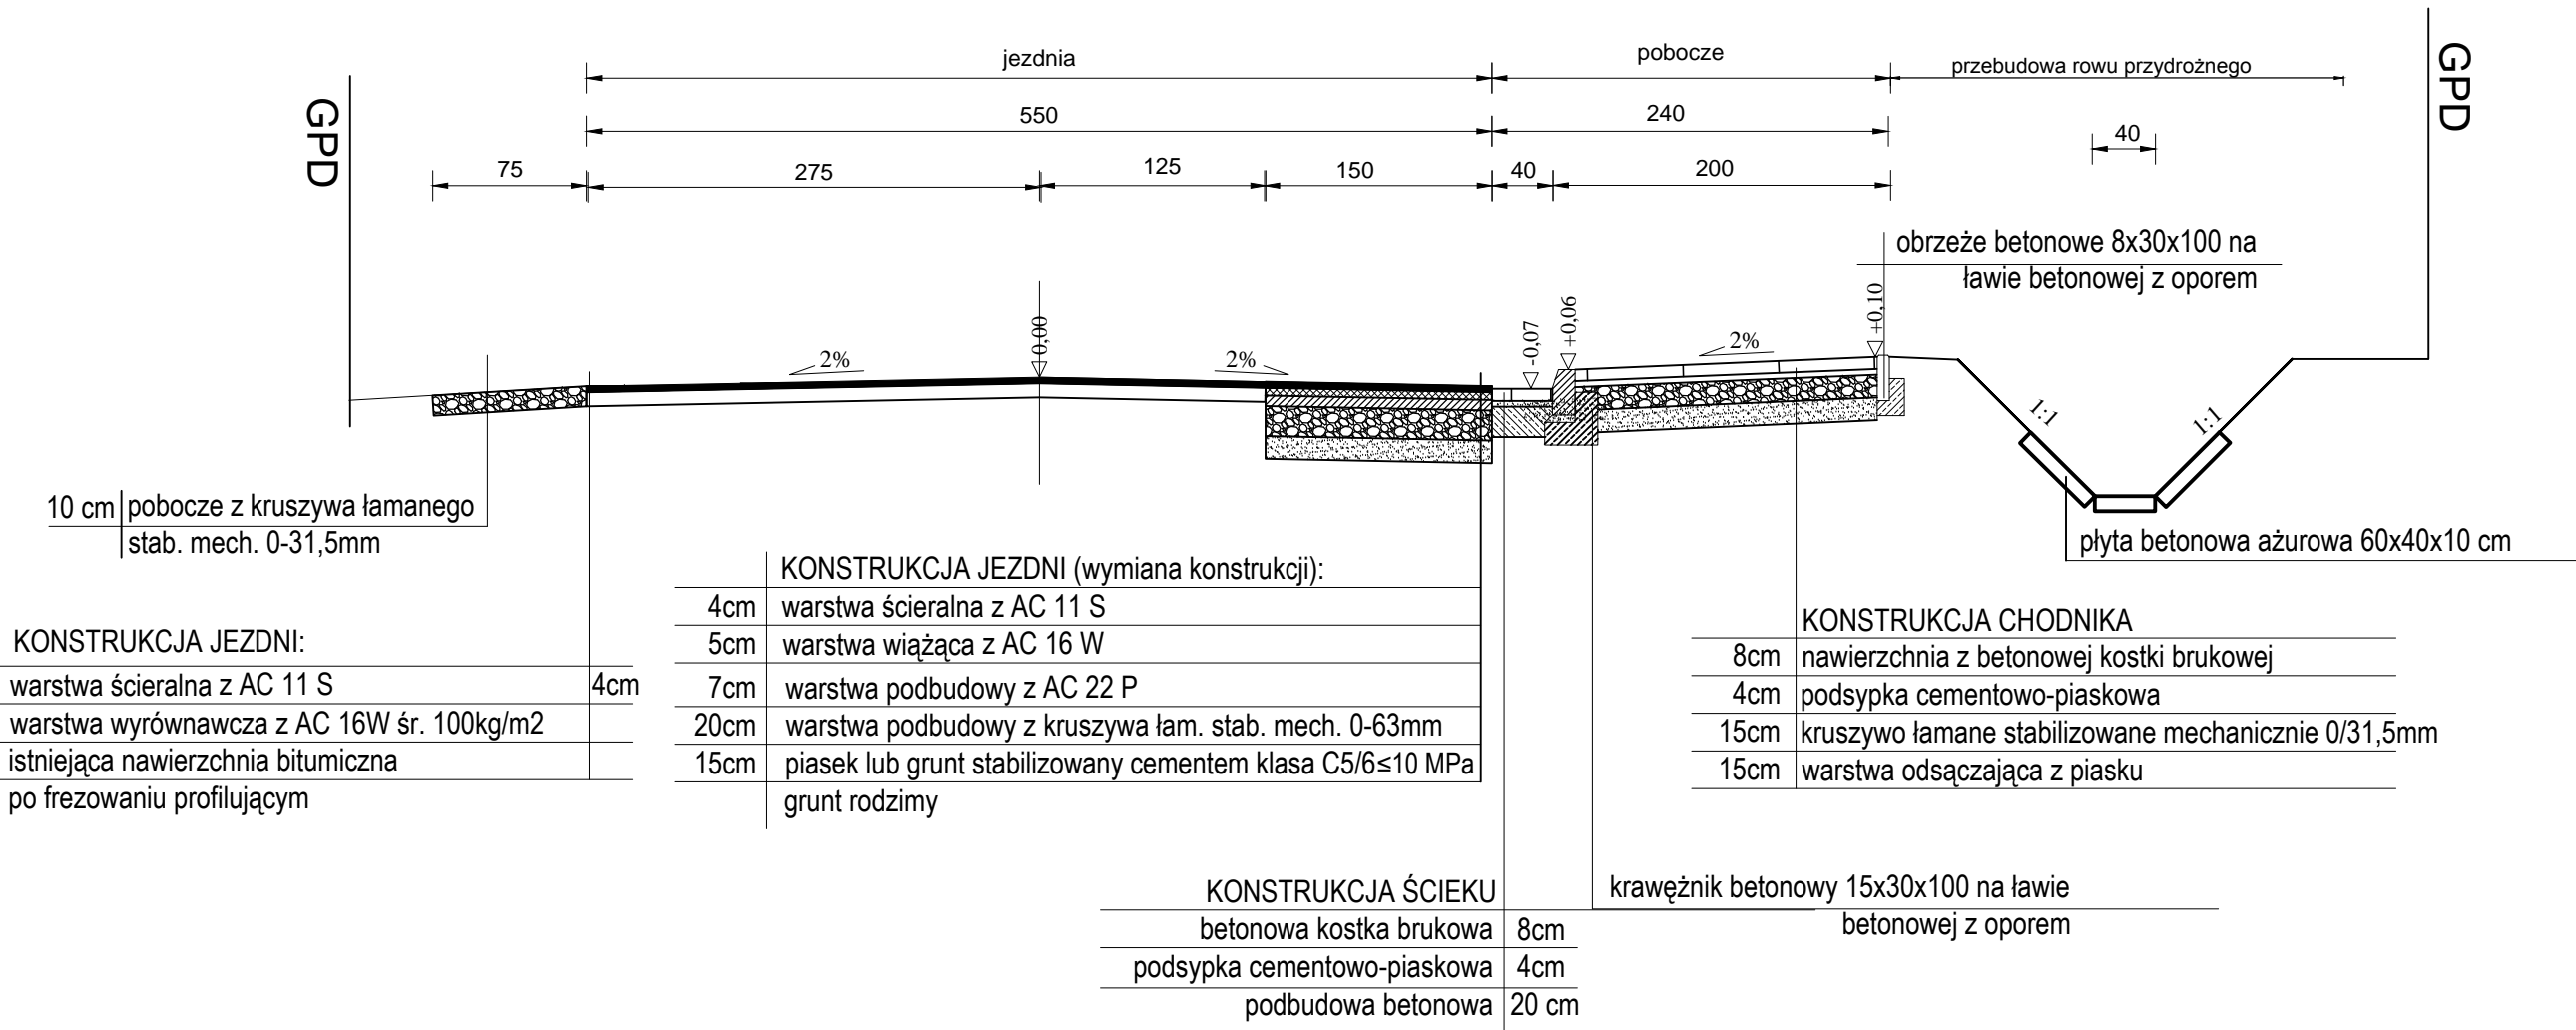

PRZEKRÓJ KONSTRUKCYJNY
km 10+230 - 10+630

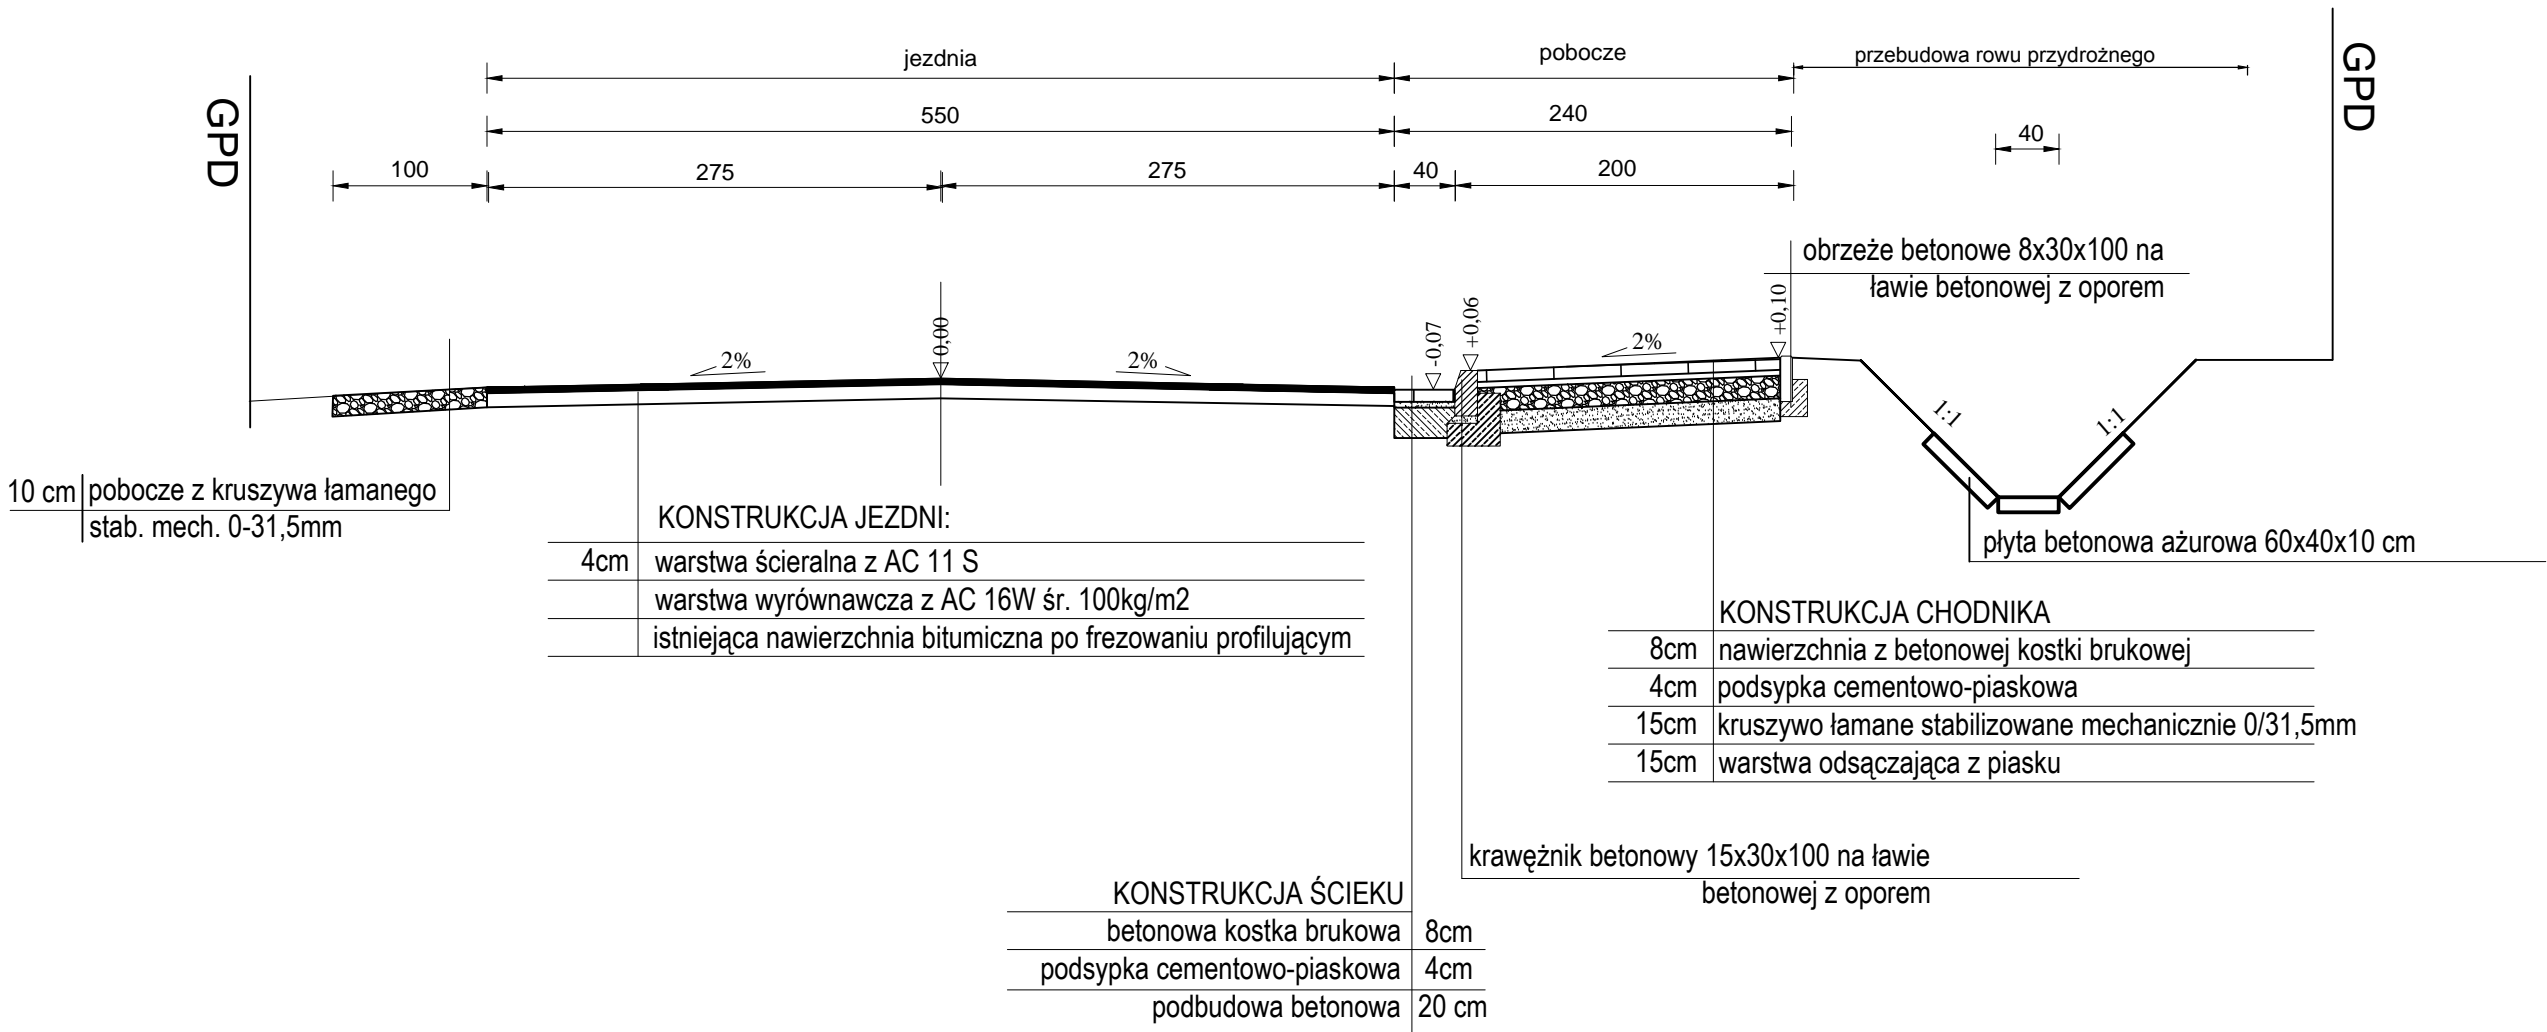

WOJCIECH DRYŚ - OBSŁUGA INWESTYCJI DROGOWYCH 39-400 Tarnobrzeg; Al. Warszawska 16B			Nr Rys.
Inwestor: Powiat Tarnobrzęski 39-400 Tarnobrzeg, ul. 1 Maja 4			3
Temat: "Przebudowa drogi powiatowej nr 1114R relacji Stale - do drogi Nr 9 w miejscowości Alifredówka"			
Nazwa rysunku: PRZEKRÓJ NORMALNY			
Obiekt:	Faza: Projekt Wykonawczy	Data: 09.2021	Skala: 1 : 50
Branża:	Funkcja:	Imię i nazwisko:	Nr uprawnień:
DROGOWA	Projektant	mgr inż. Wojciech Dryś	Podpis:
PDK/0056/POOD/16			