



STAROSTWO POWIATOWE
w Tarnobrzegu
ul. 1 Maja 4, 39-400 TARNOBZEG
Contact tel. 15 822 39 22, 15 822 16 05 www. 311

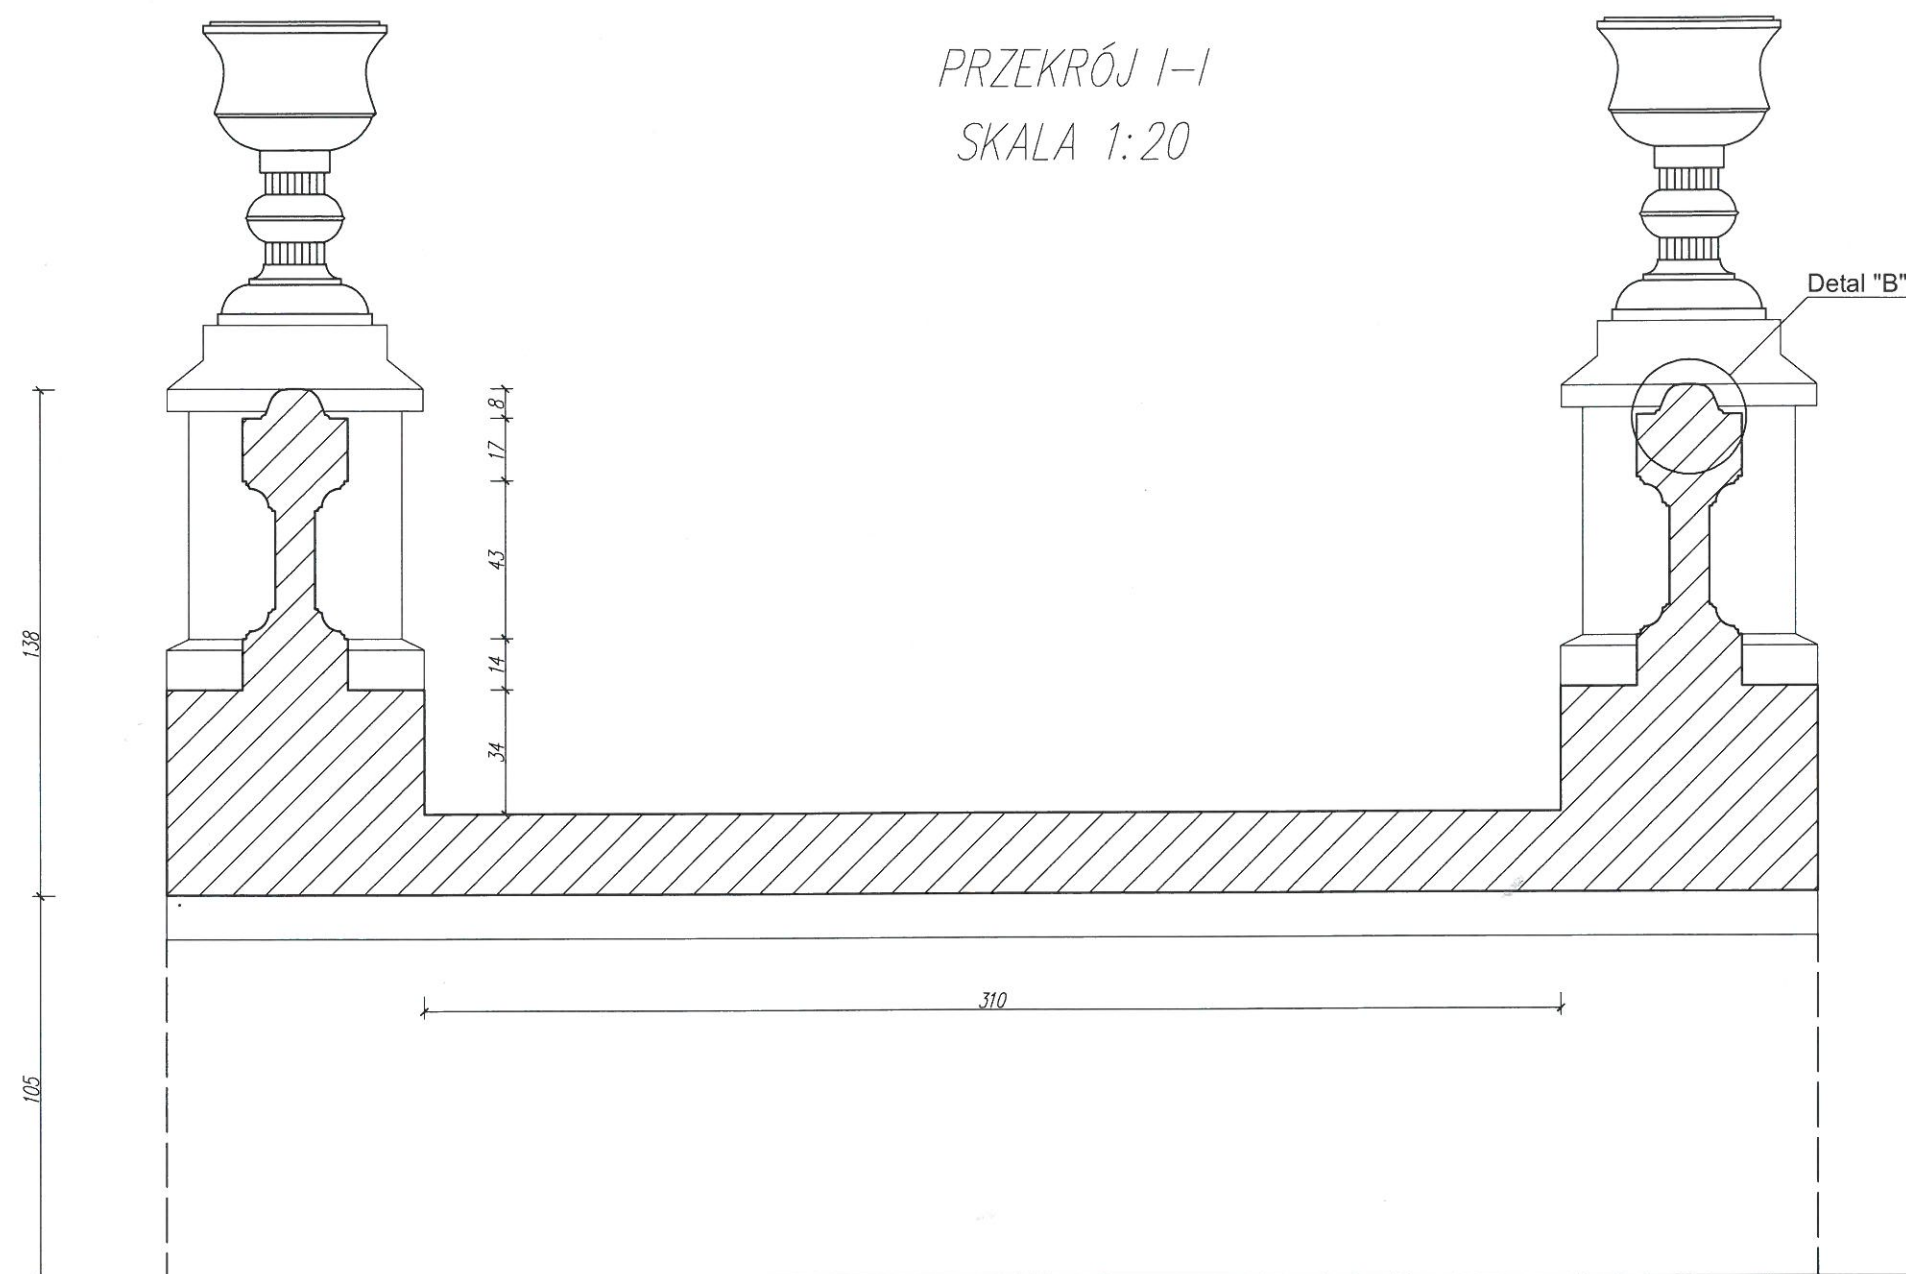

Detal "B"
Skala 1:50

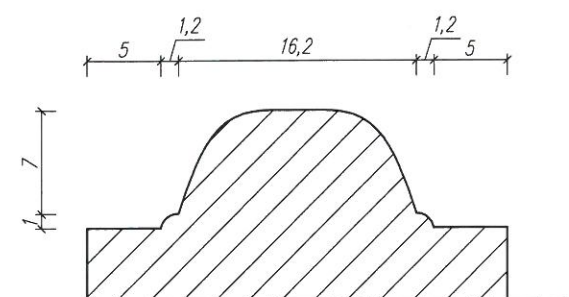

| | | | |
|------------------------|------------------------------|---|-----------------------|
| Inwestor: | | Powiat Tarnobrzegi ul. 1 Maja 4, 39 - 400 Tarnobrzeg | |
| Nazwa i adres obiektu: | | Renowacja elewacji zewnętrznej wraz z zewnętrzną klatką schodową internatu Specjalnego Ośrodka Szkolno - Wychowawczego w Grębowie | |
| Tytuł rys.: | | Przekrój I - I | |
| Projektant: | mgr inż. arch. Ada Dworaczyk | 41/DSOKK/2013 | Stadium dokumentacji: |
| Projektant: | inż. Janusz Śmigala | 113/Tbg/93 | Projekt budowlany |
| Opracował: | inż. Artur Anioł | | Data: 08. 2016r. |
| Konstr. - bud. | | | Skala: 1:20 |
| | | | Nr rys. 17 |