



STAROSTWO POWIATOWE
w Tarnobrzegu
ul. 1 Maja 4, 39-400 TARNOBRZEG
Contact tel. 15 822 39 22, 15 822 16 05 wew. 311

WIDOK MOSTKU
SKALA 1:20

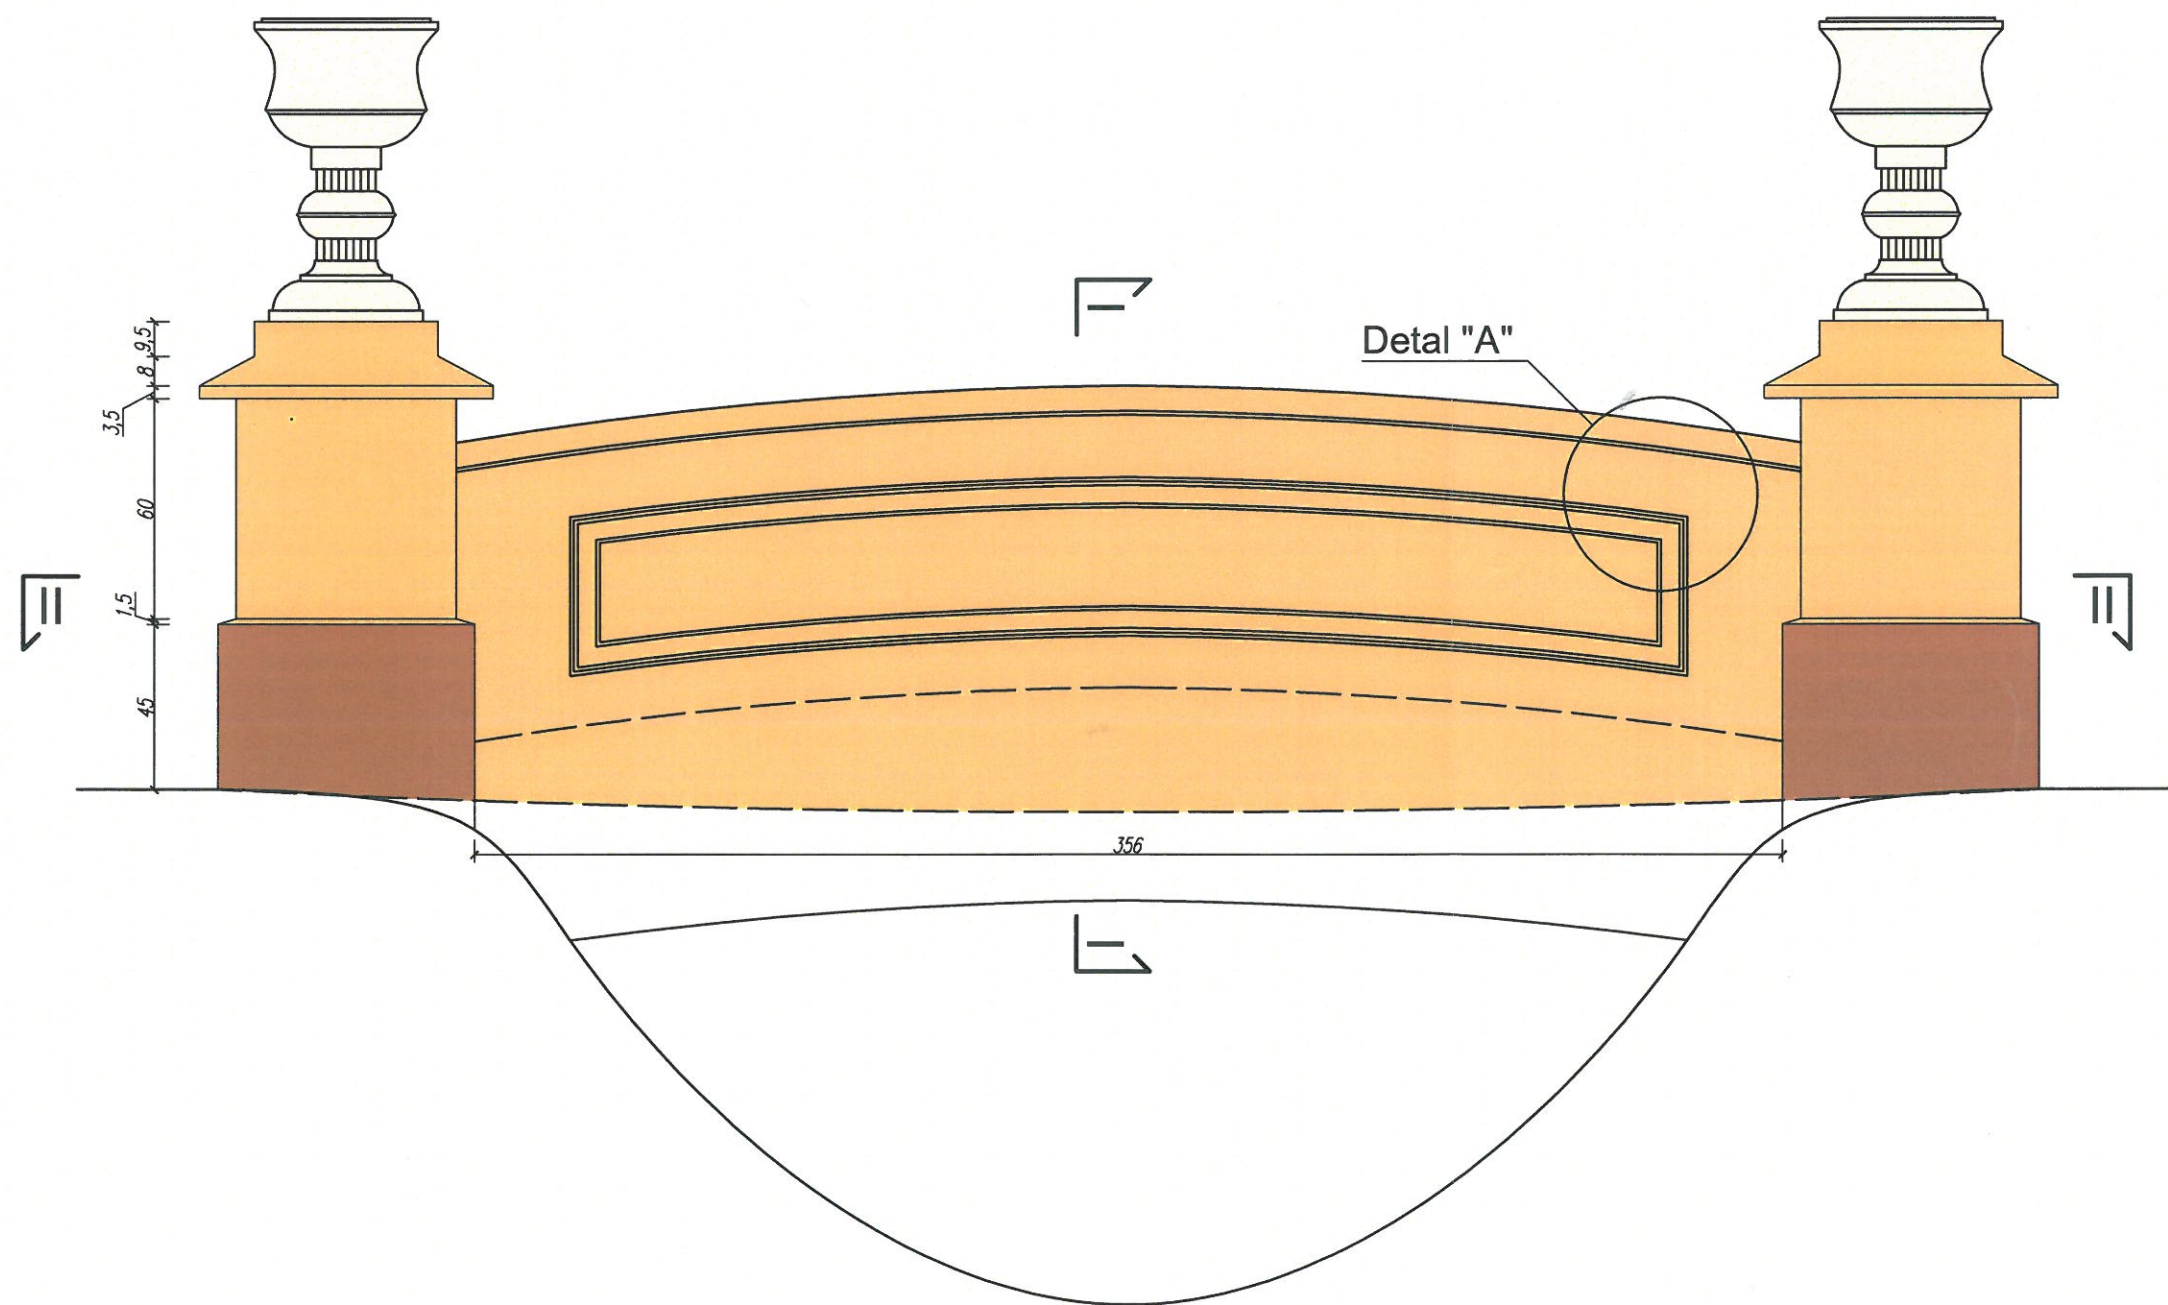

Detal "A"
Skala 1:50

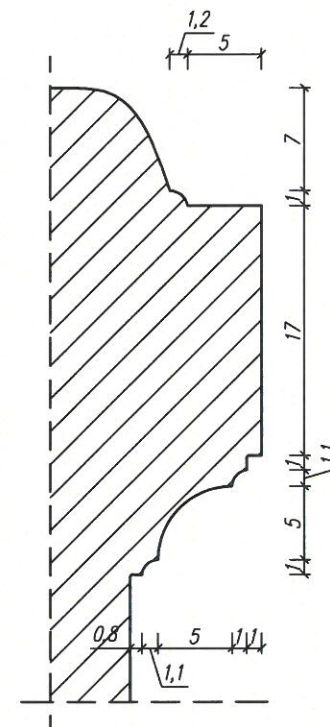

Inwestor: Powiat Tarnobrzegi ul. 1 Maja 4, 39 - 400 Tarnobrzeg			
Nazwa i adres obiektu: Renowacja elewacji zewnętrznej wraz z zewnętrzną klatką schodową internatu Specjalnego Ośrodka Szkolno - Wychowawczego w Grębowie		Stadium dokumentacji: Projekt budowlany	
Tytuł rys.: Widok mostku		Data: 08.2016r.	Nr rys. 16
Projektant: Architektura	mgr inż. arch. Ada Dworaczek	41/DSOKK/2013	
Projektant: Konstr. - bud.	inż. Janusz Śmigala	113/Tbg/93	
Opracował: Konstr. - bud.	inż. Artur Aniol	-	