


PRZEKRÓJ KONSTRUKCYJNY

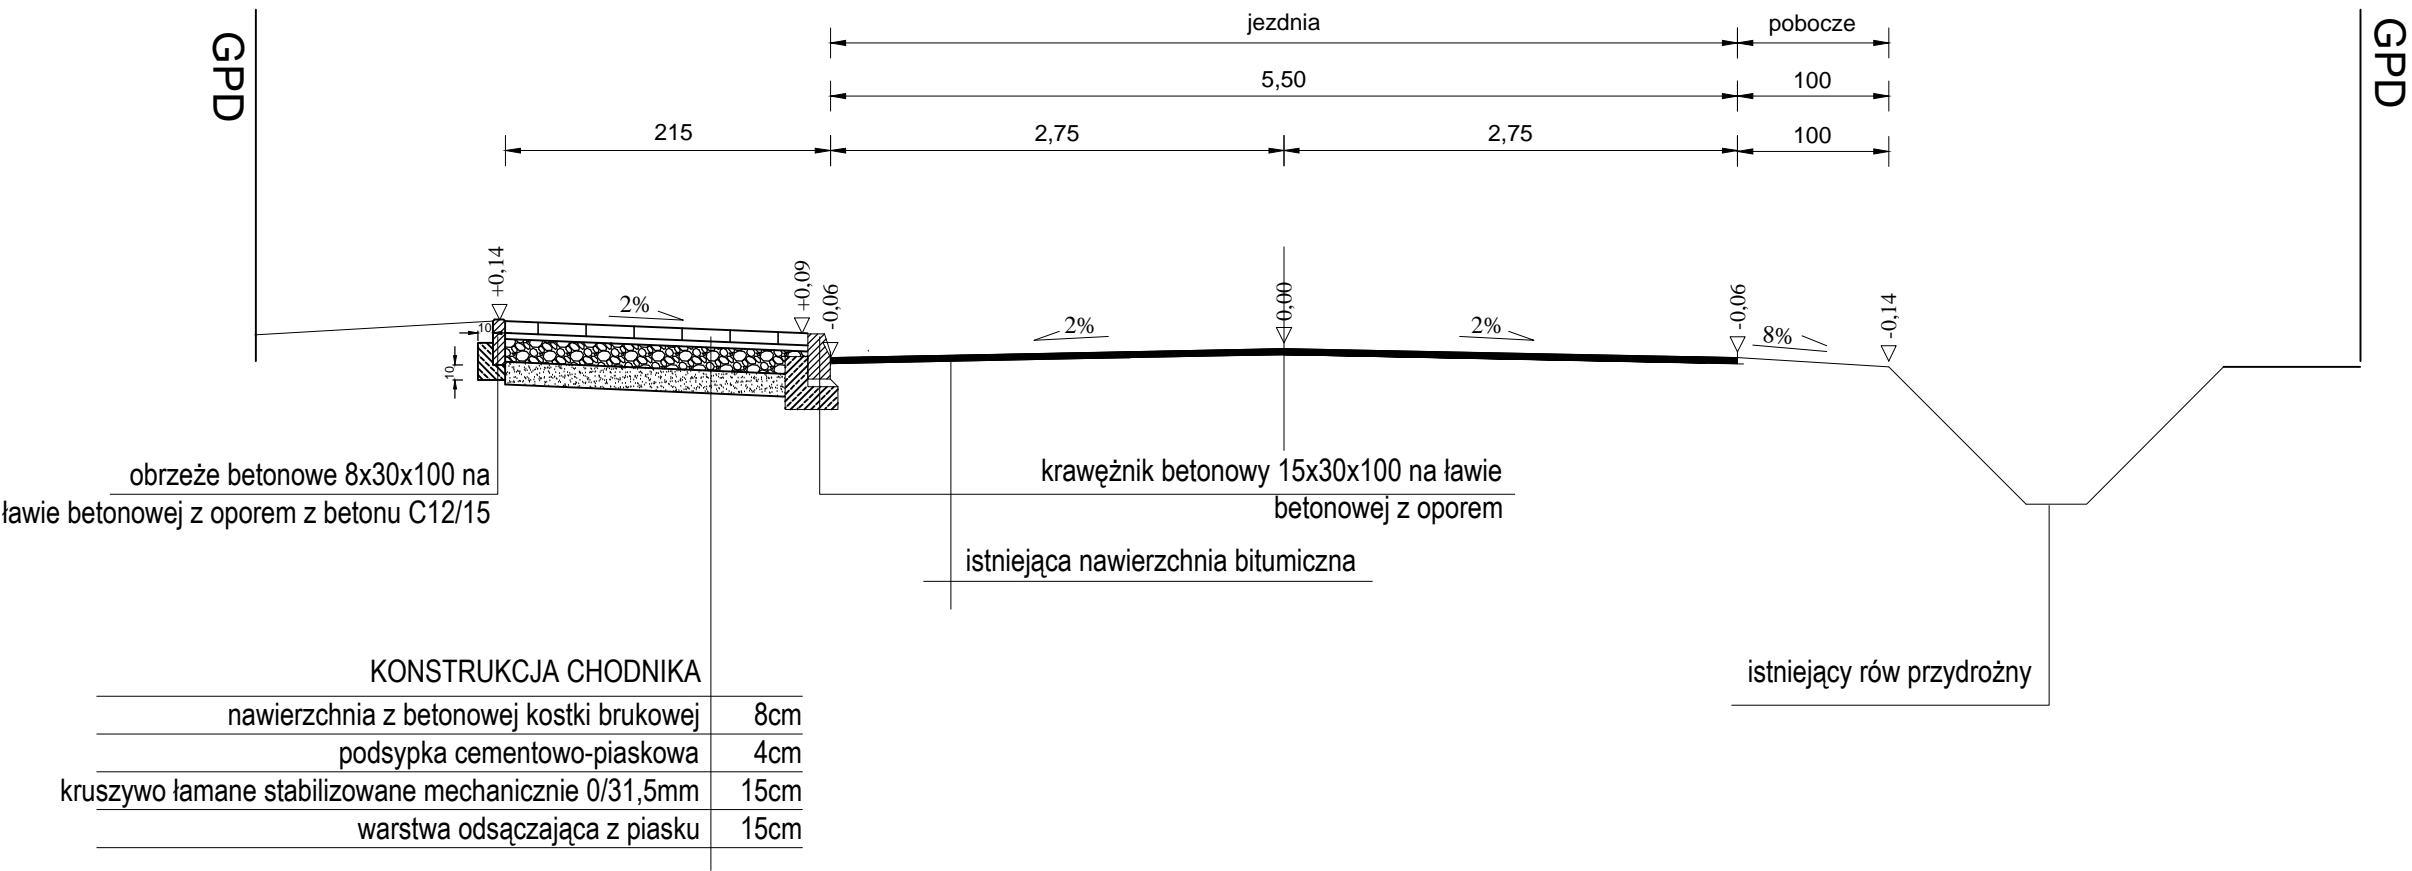

WOJCIECH DRYŚ - OBSŁUGA INWESTYCJI DROGOWYCH 39-400 Tarnobrzeg; Al. Warszawska 16B				Nr Rys. 3
Inwestor: Powiat Tarnobrzeski 39-400 Tarnobrzeg, ul. 1 Maja 4				
Temat: "Przebudowa drogi powiatowej nr 1114R relacji Stale - do drogi Nr 9 w miejscowości Alfredówka"				
Nazwa rysunku: PRZEKRÓJ NORMALNY				
Obiekt:	Faza: Projekt Wykonawczy	Data: 09.2021	Skala: 1 : 50	
Branża:	Funkcja:	Imię i nazwisko:	Nr uprawnień:	Podpis:
DROGOWA	Projektant	mgr inż. Wojciech Dryś	PDK/0056/POOD/16	