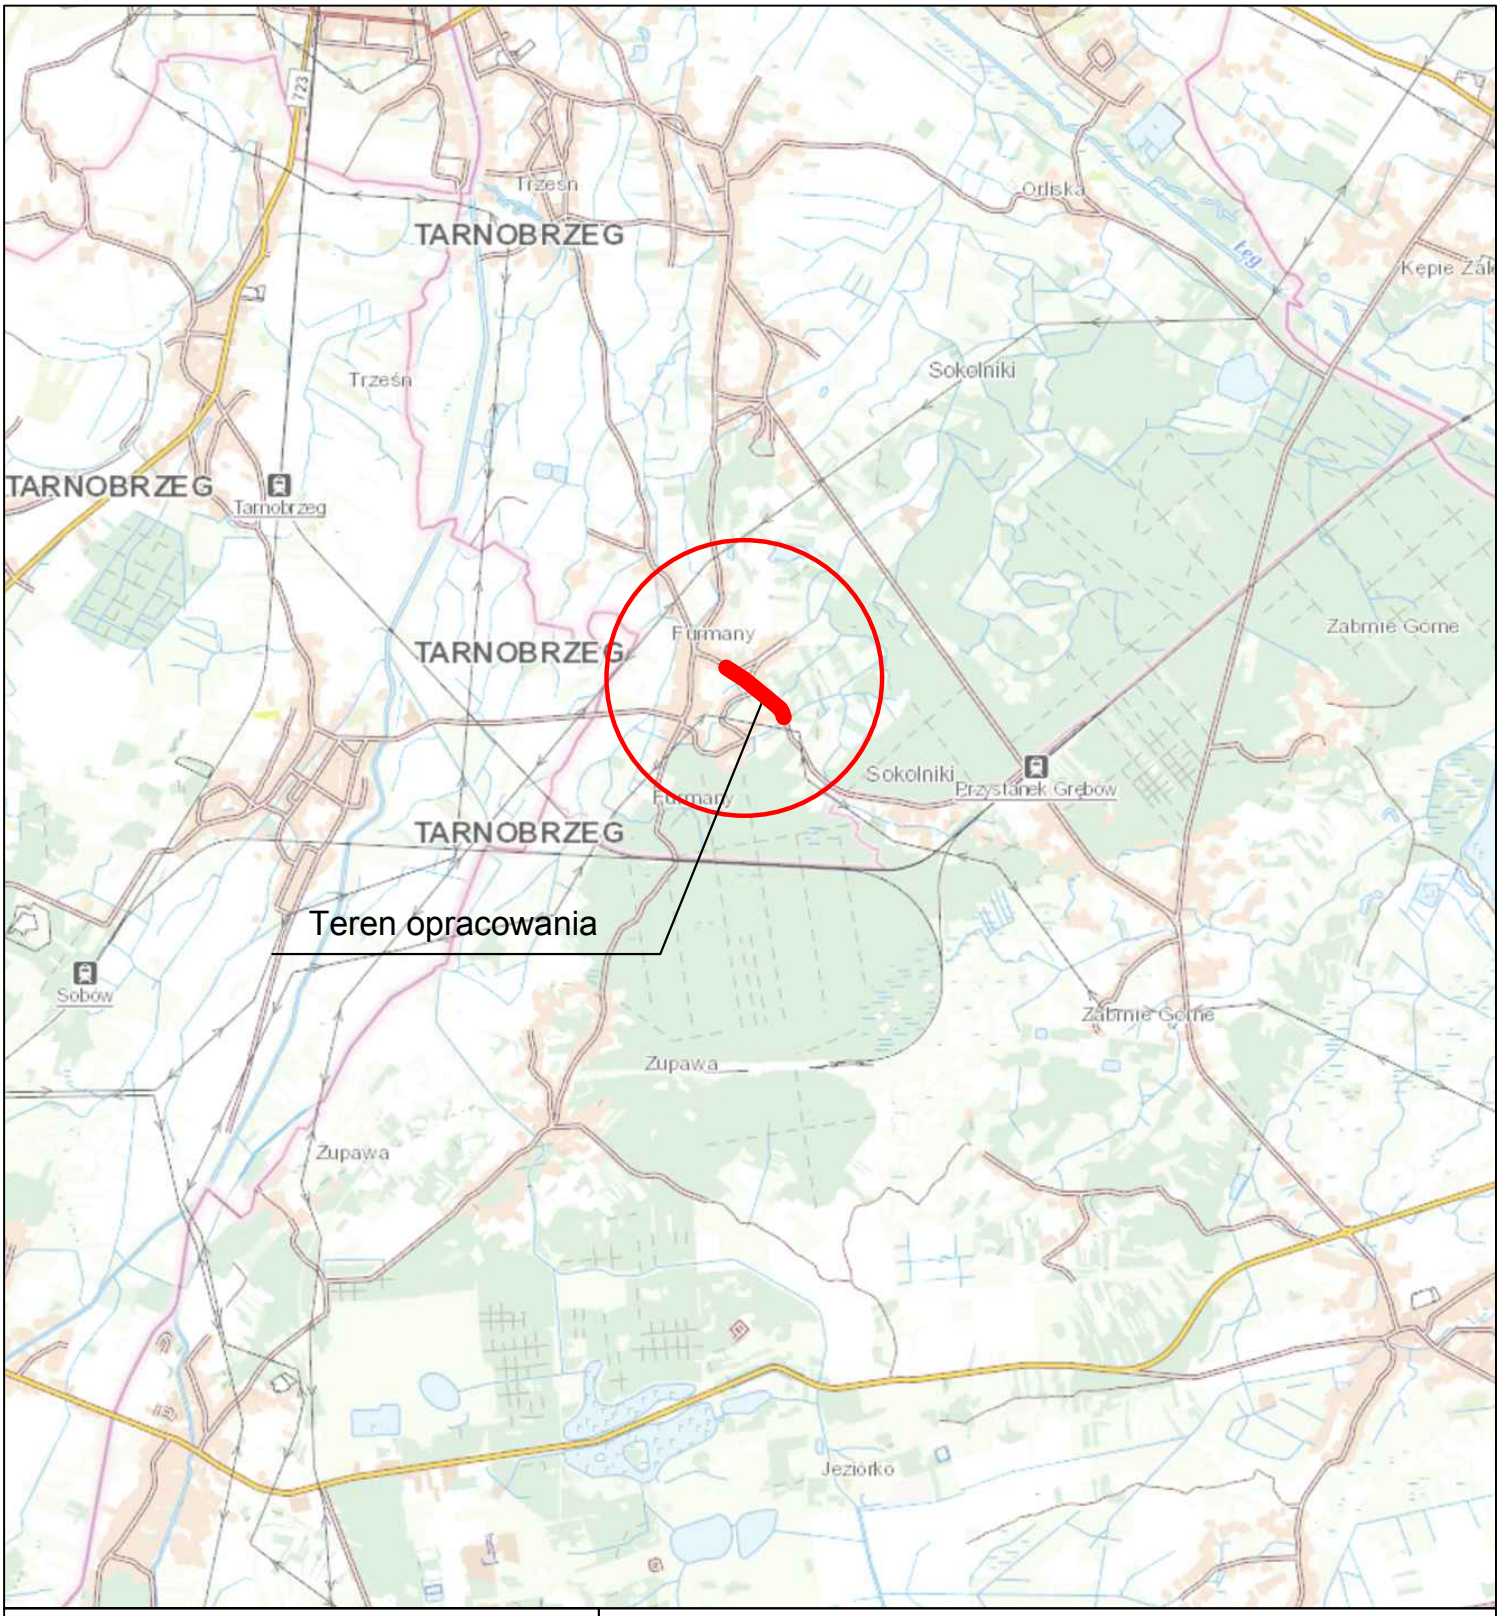

Pn

PRACOWNIA PROJEKTOWA
KATARZYNA DUL

Jedn. projektowa:
KD Pracowania projektowa Katarzyna Dul
Furmany, ul. Krótka 5b
39- 400 Tarnobrzeg
tel. 607 548 582
email: walczyna.katarzyna@gmail.com

Inwestor:
Powiat Tarnobrzeski
ul. 1-go Maja 4
39-400 Tarnobrzeg

Zarządca drogi:
Zarząd Dróg Powiatu Tarnobrzeskiego
ul. Ogrodowa 20
39-460 Nowa Dęba

Przedmiot zadania:
Przebudowa drogi powiatowej nr 1093R Tarnobrzeg-Stacja kolejowa Grębów w zakresie budowy chodnika w miejscowości Furmany.

Projektował: inż. Paweł Dul
upr. bud. PDK/0066/HOD/17

Opracowała: Katarzyna Dul

Tytuł rysunku: Orientacja

Skala:	Data:	Nr rysunku:
1:50 000	2018r	