Legenda:

- proj. niweleta krawężnika
- proj. niweleta ścieku z kostki bruk. bet.
- proj. niweleta rowu otwartego
- niweleta krawędzi istniejącej jezdni
- niweleta istn. rowu otwartego
- proj. odwodnienie linowe beton. kl. B125 z kratką żeliwną, gł. korytka 12 cm ze ściekiem skarpowym bet. 50x50/38

151,77 m n.p.m. przyjęty p.p. - repper wpustu deszczowego

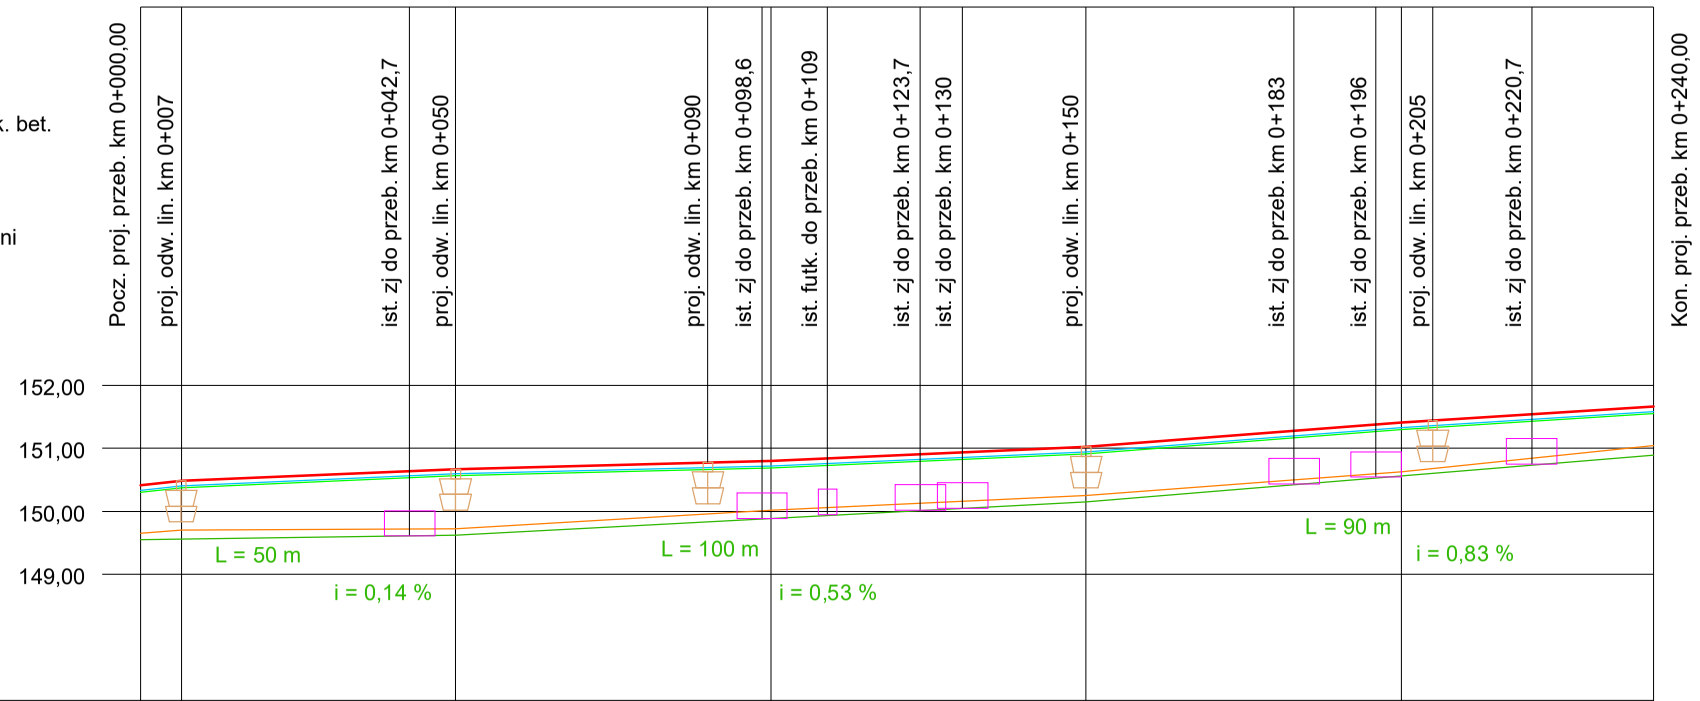

Rzedne proj. niwelety krawężnika	150,41	150,48	150,67	150,80	151,02	151,41	151,66
Rzedne proj. niwelety ścieku z kostki	150,30	150,37	150,56	150,69	150,91	151,30	151,55
Rzedne proj. niwelety rowu otwartego	149,55	149,56	149,62	149,89	150,15	150,56	150,90
Rzedne krawędzi istniejącej jezdni	150,33	150,40	150,59	150,72	150,94	151,33	151,58
Rzedne istniejącego rowu otwartego	149,65	149,70	149,72	150,02	150,25	150,63	151,04
Pochylenia i długości odcinków proj. niwelety krawężnika	L=6,5 m i=1,1 %	L = 43,5 m i = 0,44 %		L = 50 m i = 0,26 %	L = 50 m i = 0,44 %	L = 50 m i = 0,78 %	L = 40 m i = 0,63 %
Odleglosci hm roboczy	00,00	6,50	50,00	00,00	50,00	00,00	40,00
km roboczy	0+000			0+100		0+200	

Przedmiot opracowania:

Przebudowa drogi powiatwej nr 1090R Trześń - Grębów w zakresie budowy chodnika w m. Grębów od ul. Świerkowej do ul. Olchowej

Inwestor:	Powiat Tarnobrzeski Zarząd Dróg Powiatu Tarnobrzeskiego 39-460 Nowa Dęba ul. Ogrodowa 20
Jednostka opracowywująca:	EL-PRO 37 - 403 Pysznica ul. Topolowa 18A
Skala: 1:100/1000	Projektant: mgr inż. Piotr Śliwiński upr. nr PDK/0122/PWOD/08
Nr rys.: 3	Treść: Profil podłużny