


Kanał, klasa D400, dł.=50cm, h=30,5cm, polimerbeton

Element rewizyjny, klasa D400, dł.=50cm, h=30,5cm, polimerbeton

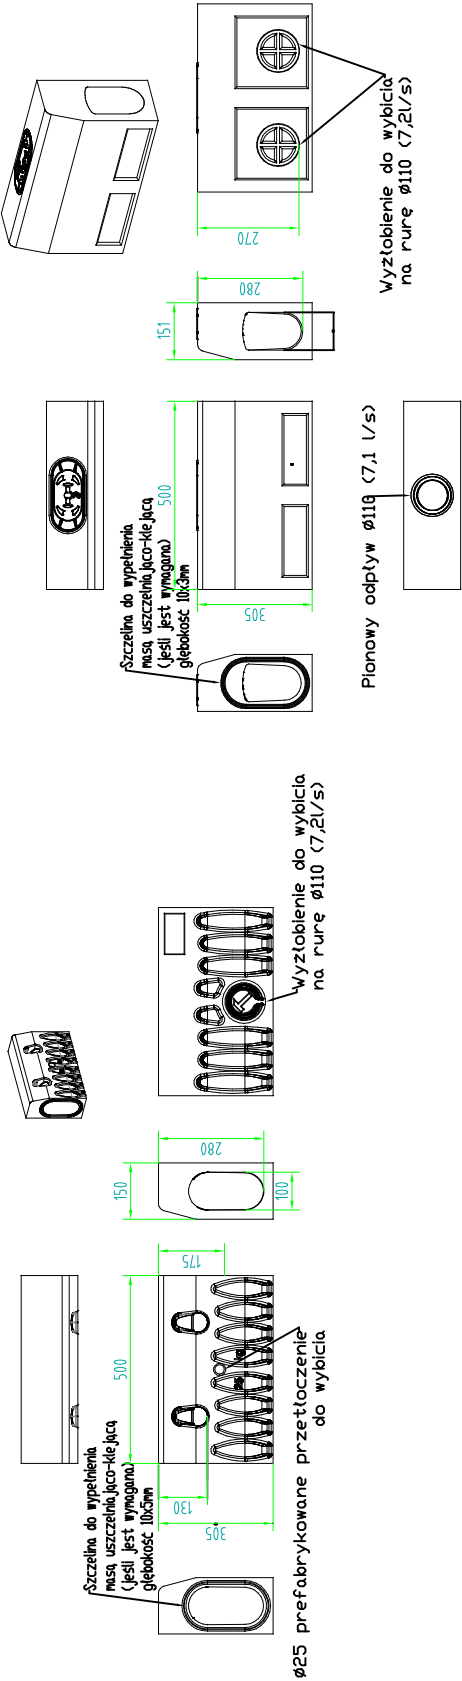

<b>mgr inż. Wojciech Rynduch</b> ul. Zwierzyniecka 9 m. Sokolniki 39-432 Gorzyce		tel. 883 956 170 email: rynduchwojciech@gmail.com	
<b>Autor opracowania:</b> Branża drogowa mgr inż. Wojciech Rynduch  Branża drogowa Projektant: mgr inż. Piotr Martyniak upr. SWK/0135/POOD/11		<b>Nazwa rysunku:</b> <b>Kraweznikowy system monolityczny</b> <b>30,5 cm</b>  <b>Skala:</b>  Nr rys. K-1	
  <			