


Przekrój typowy
km 10+630 – km 10+860

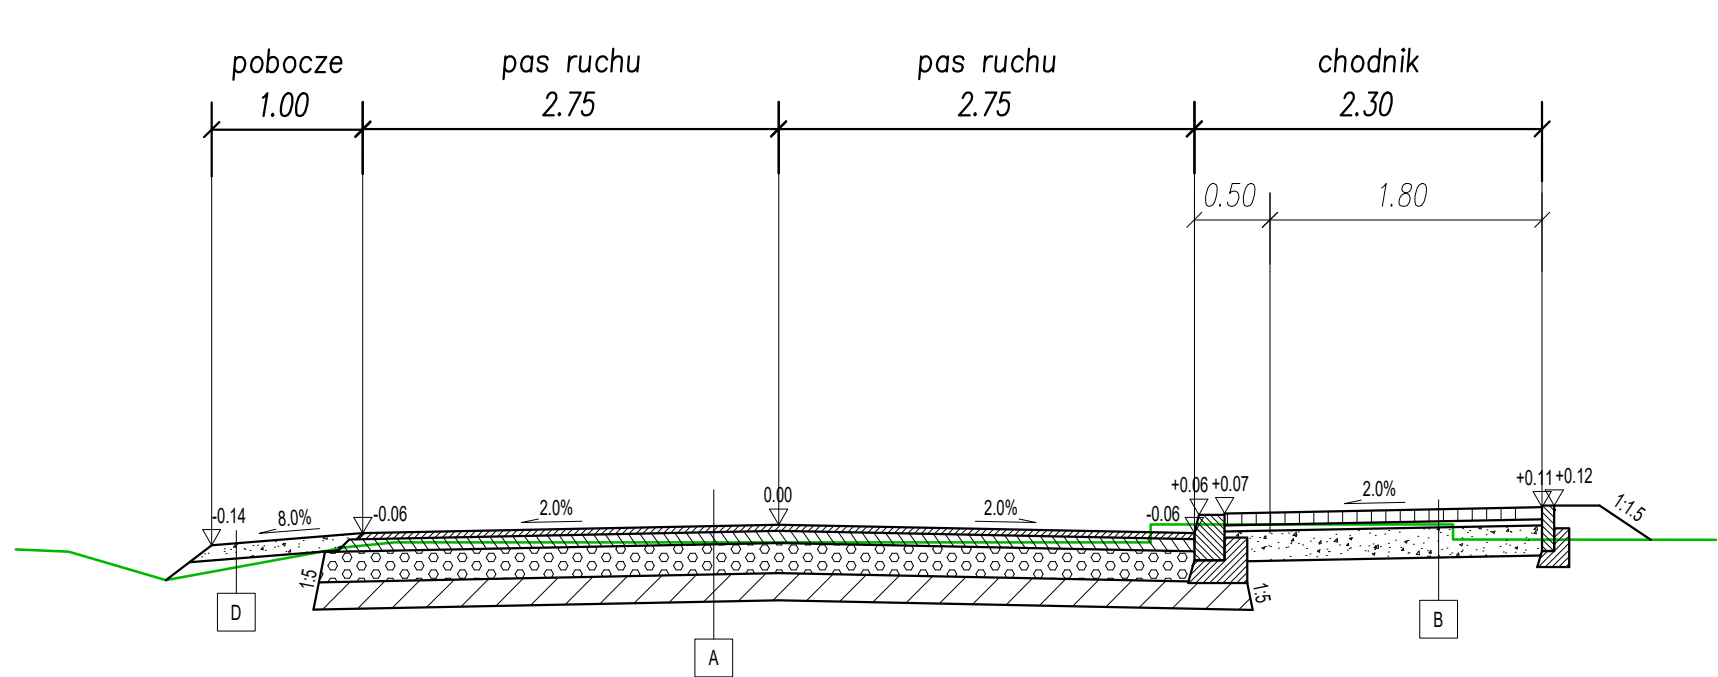


- A Jezdnia**
4cm Warstwa ścieralna - AC11S
8cm Warstwa wiążąca - AC16W
20cm Podbudowa zasadnicza - warstwa podbudowy zasadniczej z mieszanek wykonanej w technologii recyklingu na zimno MCE
18cm Warstwa mrozochronna - mieszanek wiążących cementem C3/4
50cm RAZEM

- B Chodnik**
8cm Warstwa ścieralna - kostka betonowa
4cm Podsypka cementowo-piaskowa 1:4
20cm Podbudowa zasadnicza - kruszywo łamane 0/31,5mm niezwiązane C90/3 stabilizowane mechanicznie
- Warstwa odcinająca - geowłóknina
32cm RAZEM

- C Zjazd**
8cm Warstwa ścieralna - kostka betonowa
4cm Podsypka cementowo-piaskowa 1:4
20cm Podbudowa zasadnicza - kruszywo łamane 0/31,5mm niezwiązane C90/3 stabilizowane mechanicznie
20cm Podbudowa zasadnicza - tłuczeń 31,5/63mm stabilizowane mechanicznie
- Warstwa odcinająca - geowłóknina
52cm RAZEM

- D Pobocze**
10cm Podbudowa zasadnicza - kruszywo łamane 0/31,5mm niezwiązane C90/3 stabilizowane mechanicznie
10cm RAZEM

Przekrój typowy
km 10+860 – km 11+360

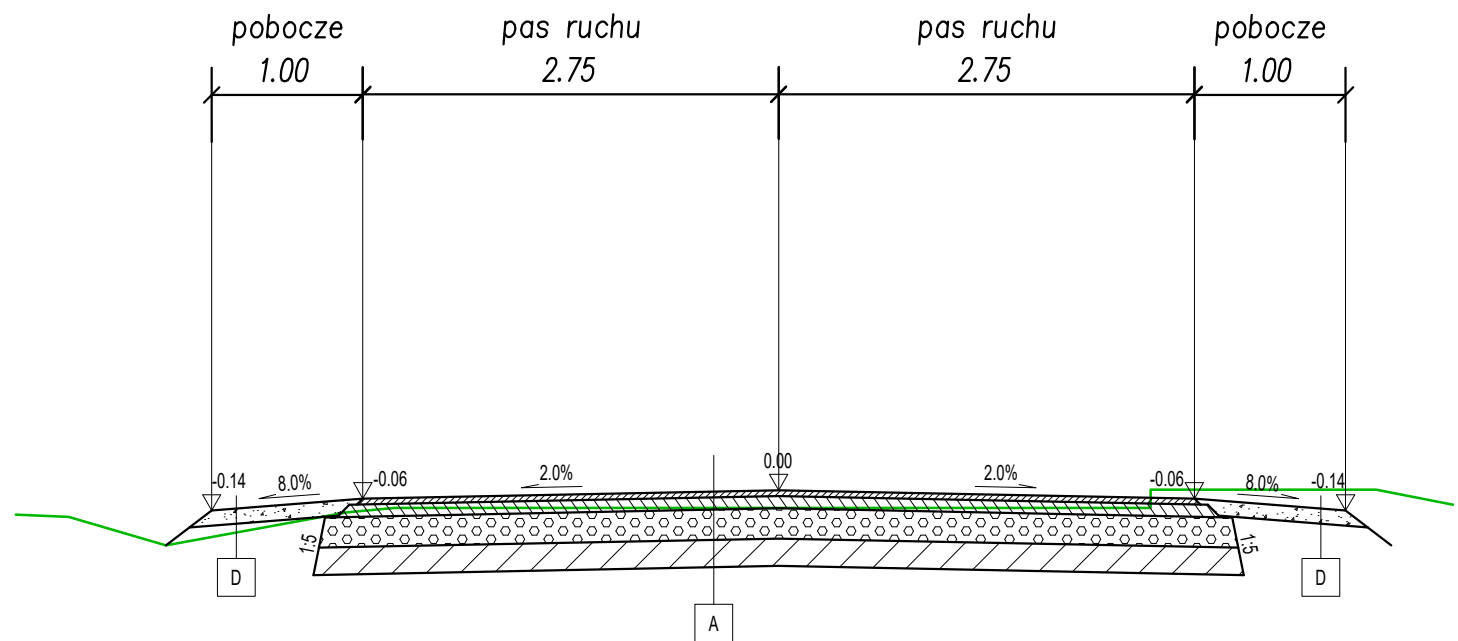

- Uwagi:**
1. Założono kategorię ruchu KR3.
2. Założono posadowienie na gruncie niewysadzinowym G1 w prostych warunkach wodnych
3. W przypadku rozpoznania innych warunków gruntowo-wodnych wykonać warstwy ulepszonego podłoża.

UWAGA
Rozwiązania przedstawione na rysunku stanowią wersję koncepcyjną do celów oszacowania ilości robót.
Za konkretne rozwiązania projektowe odpowiada Projektant docelowej dokumentacji.

JEDNOSTKA PROJEKTOWA: YOUR INVESTMENT SP. Z O. O. ul. Wielicka 42/B3 30-552 Kraków		INWESTOR: POWIAT TARNOBRZESKI ul. 1 Maja 4 39-400 Tarnobrzeg	
ZAMIERZENIE BUDOWLANE: Opracowanie programu funkcjonalno-użytkowego (PFU) dla zadania: "Rozbudowa drogi powiatowej nr 1114R relacji Stale - do drogi nr 9 od km 10+630 do km 11+360"			BRANŻA: Wielobranżowa
OBIEKT BUDOWLANY: DROGA			STADIUM: Program funkcjonalno-użytkowy
KATEGORIA OB. BUD.: IV – ELEMENTY DRÓG PUBLICZNYCH, XXV – DROGI			DATA: 07.03.2023
NAZWA RYSUNKU: PRZEKROJE TYPOWE			SKALA: 1:50
FUNKCJA BRANŻA			NR RYS.: PFU-3
IMIĘ I NAZWISKO		NR UPRAWNIEN I SPECJALNOŚĆ	PODPIS
OPRACOWUJĄCY		MAP/0075/PWBD/20 drogowa	
Prawa autorskie zastrzeżone, łącznie z prawem reprodukcji lub udostępniania osobom trzecim niniejszego opracowania lub jego części bez upoważnienia Inwestora			