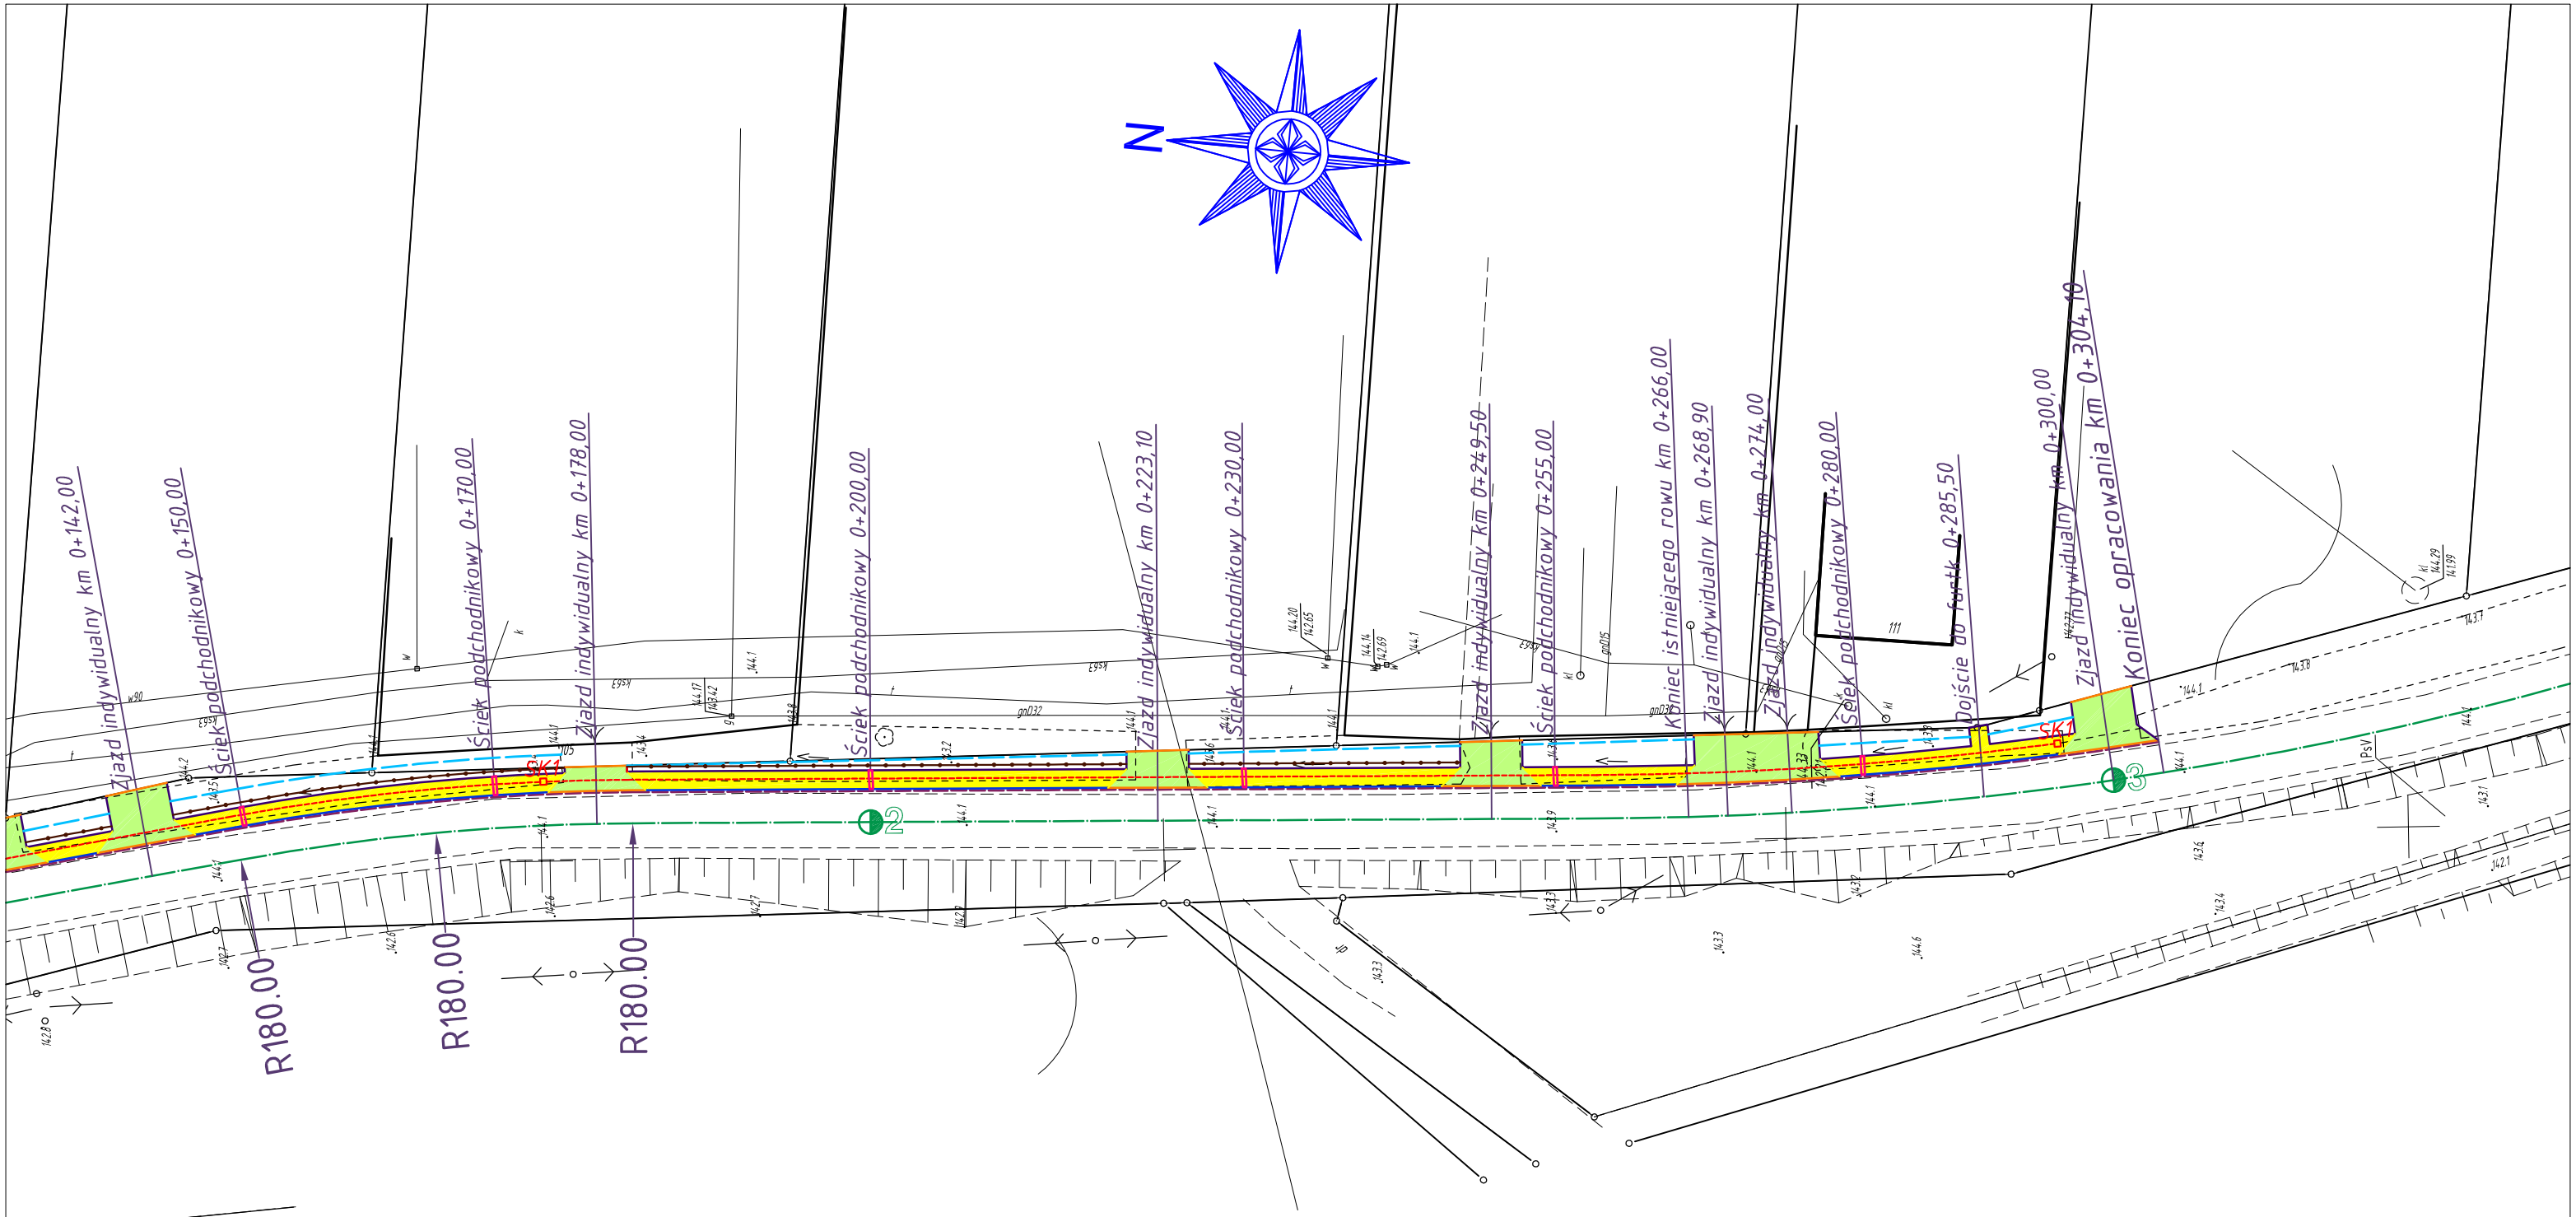

LEGENDA

- NAWIERZCHNIA CHODNIKA, KOSTKA BRUKOWA BET. GR. 6 CM
- NAWIERZCHNIA ZJAZDÓW, KOSTKA BRUKOWA BET. GR. 8 CM
- OBRZEŻE BETONOWE 8X30X100 CM
- KARWĘŻNIK 15X30X100 CM - obniżony
- KARWĘŻNIK 15X30X100 CM - stojący
- ŚCIEK PODCHODNIKOWY - KORYTKO
- BALUSTRADA U-11a
- KANAŁ TECHNOLOGICZNY
- ŚCIEK PRZYKRAWĘDZIOWY Z KOSTKI GR. 8 CM
- RÓW DROGOWY OTWARTY UMOCNIONY AŻURAMI

Przedmiot opracowania:

Przebudowa drogi powiatowej nr 1092R Trześń - Furmany w zakresie budowy chodnika od istniejącego chodnika do końca zabudowy w m. Trześń

Inwestor:

Zarząd Dróg Powiatu Tarnobrzeskiego z siedzibą w Nowej Dębie

Jednostka opracowywująca:

"EL-PRO" Elżbieta Śliwińska
37 - 403 Pysznica, ul. Topolowa 18A

Skala:	Projektant:
1:500	mgr inż. Piotr Śliwiński upr. nr PDK/0122/PWOD/08
Nr rys.: 2.2.	Treść: Plan zagosopdarowania terenu