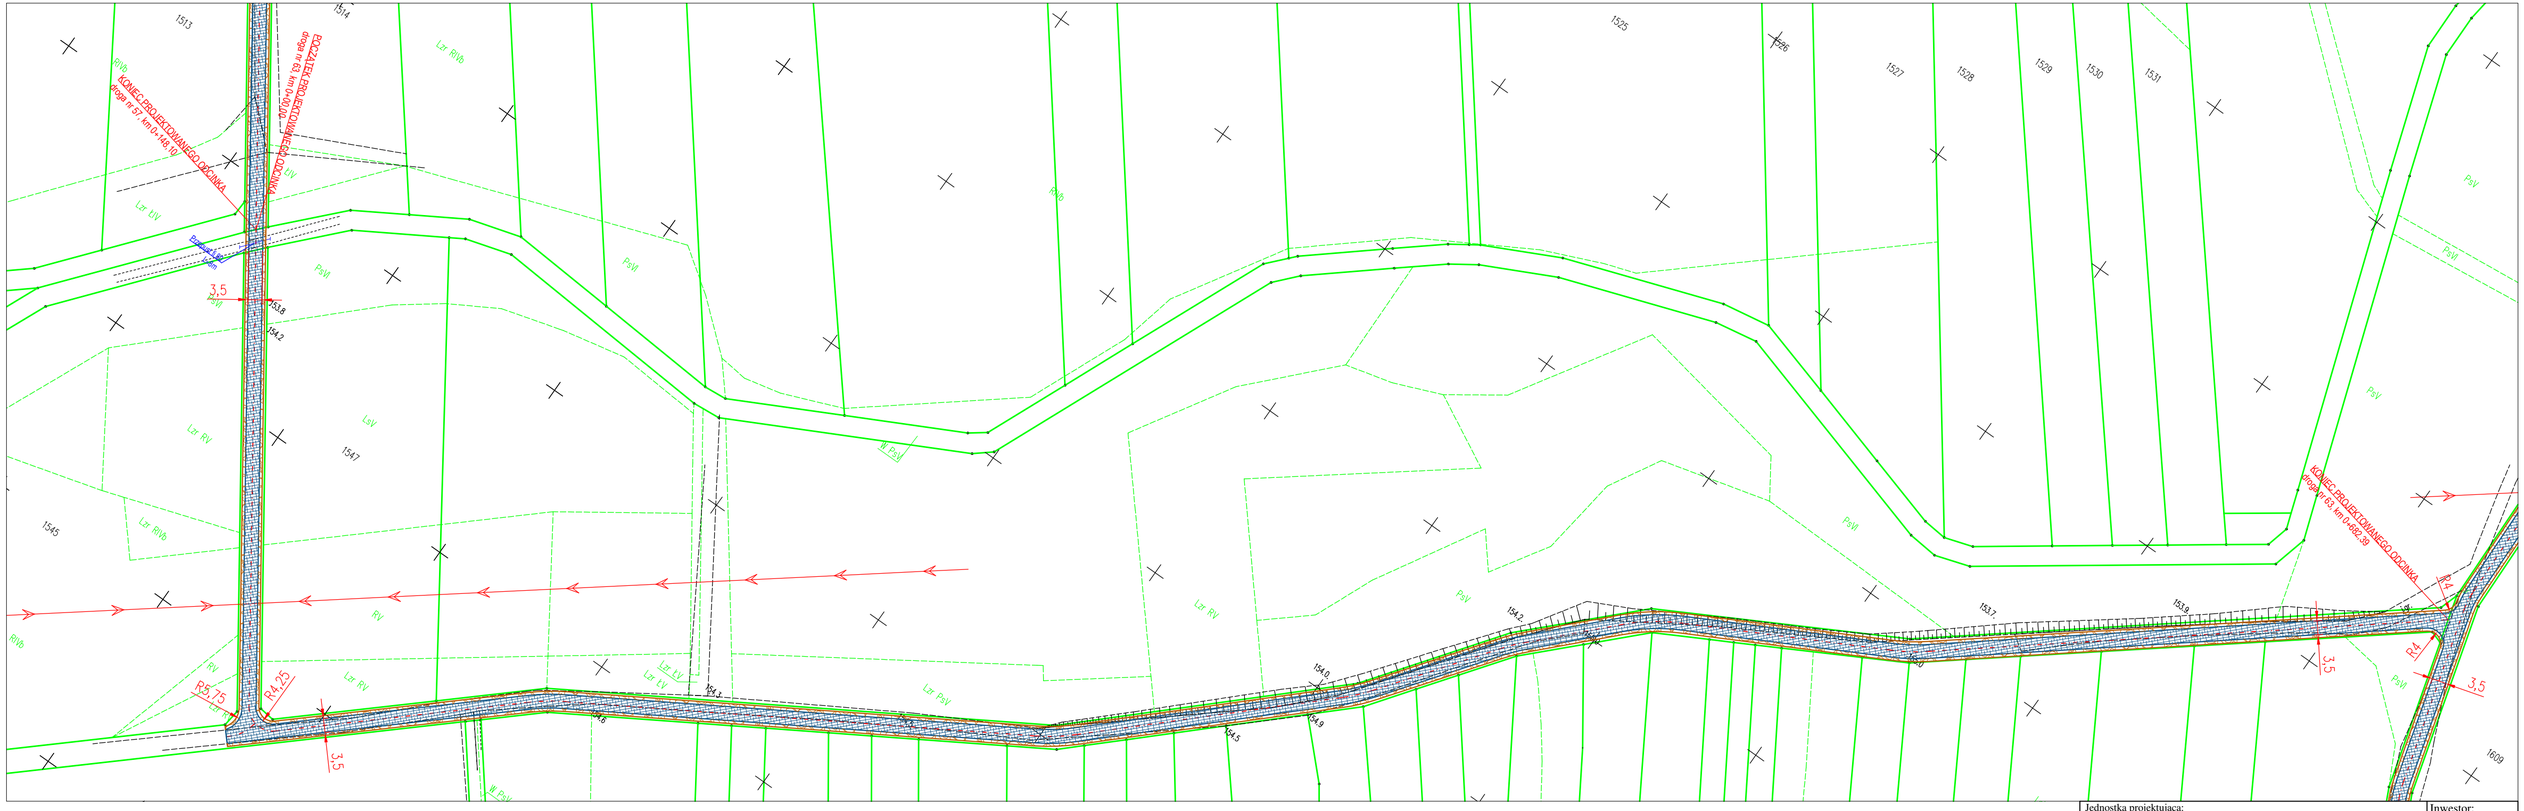

LEGENDA

- proj. nawierzchnia jezdni
- proj. nawierzchnia pobocza

Jednostka projektująca: Firma Drogowa TWZ ul. H. Sienkiewicza 231B; 39-400 Tarnobrzeg fax.(15) 823 41 89; e-mail: firma.drogowa.twz@poczta.fm		Inwestor: Powiat Tarnobrzeski ul. 1 Maja 4 39-400 Tarnobrzeg
Nazwa inwestycji: Scalenie gruntów wsi Wola Baranowska gm. Baranów Sandomierski Przebudowa drogi dojazdowej nr 63 (działka nr ewid. 1546)		Stadium: Materiały do zgłoszenia
Nazwa rysunku: PROJEKT ZAGOSPODAROWANIA TERENU		Data: 07.2023
BRANŻA DROGOWA		Skala: 1:1000
Projektant:	mgr inż. Zbigniew Kotulski upr. nr 165A/Tbg/94	
Sprawdzający:	mgr inż. Tadeusz Żak upr. nr 167A/Tbg/93	Nr rysunku 2