

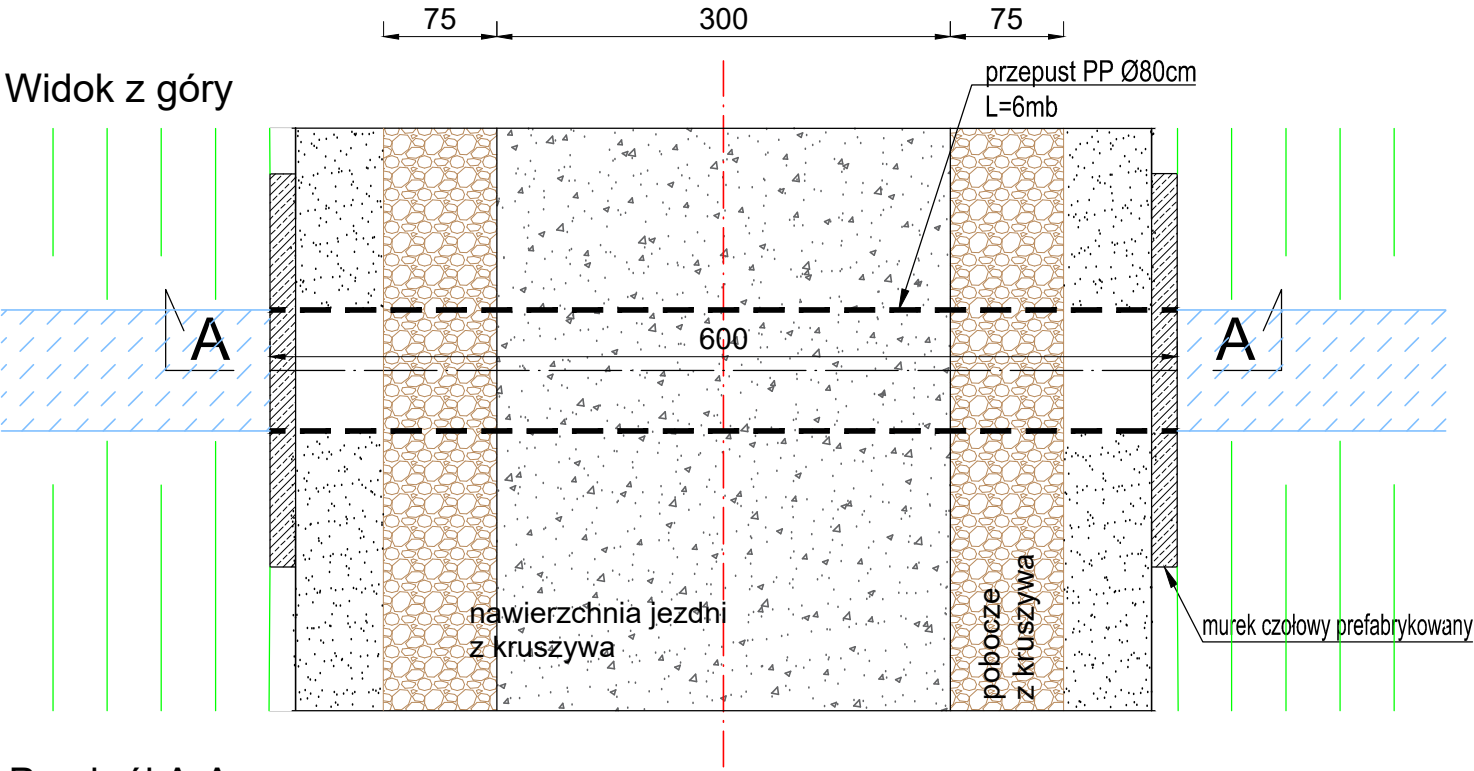


Szczegół przepustu pod drogą nr 75

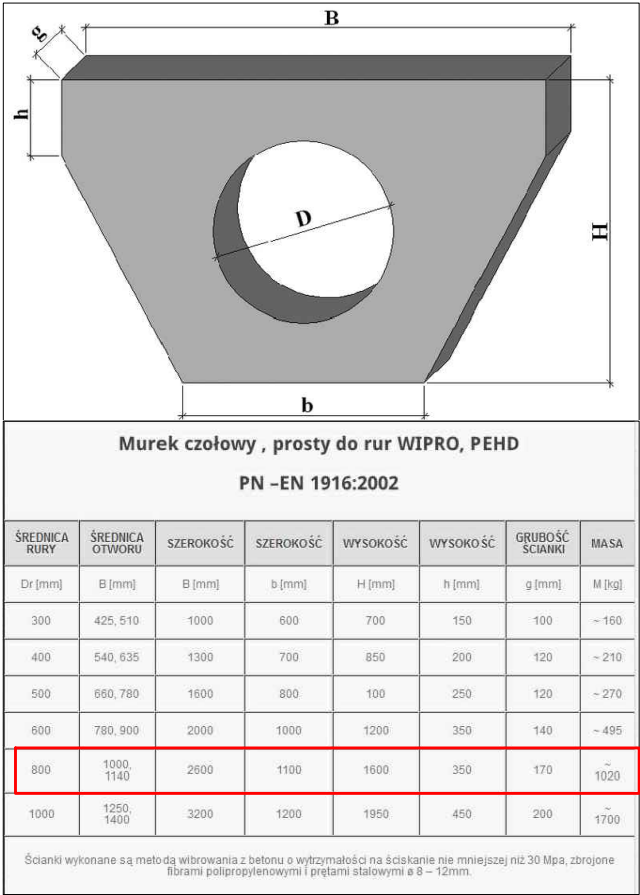

Przekrój A-A

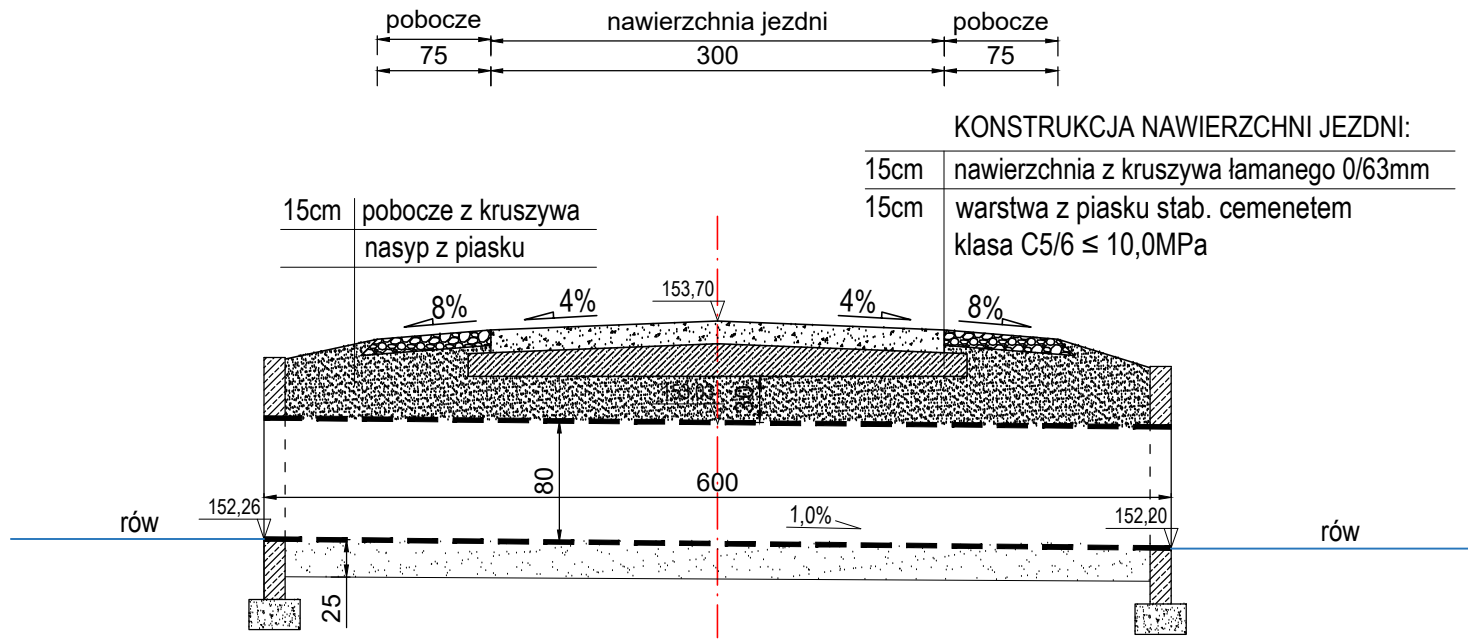

Jednostka projektująca: <b>Firma Drogowa TWZ</b> ul. H. Sienkiewicza 231B; 39-400 Tarnobrzeg fax.(15) 823 41 89; e-mail: firma.drogowa.twz@poczta.fm			Inwestor: Powiat Tarnobrzelski ul. 1 Maja 4 39-400 Tarnobrzeg
Nazwa inwestycji:  Scalenie gruntów wsi Wola Baranowska gm. Baranów Sandomierski Przebudowa drogi dojazdowej nr 74 (działka nr ewid. 1850), 75 (działka nr ewid. 2020), 76 (działka nr ewid. 2024)			Stadium:  Materiały do zgłoszenia
Nazwa rysunku:  SZCZEGÓŁ PRZEPUSTU			Data:  07.2023
BRANŻA DROGOWA			Skala:  1:50
Projektant:	mgr inż. Zbigniew Kotulski upr. nr 165A/Tbg/94		Nr rysunku <b>4</b>
Sprawdzający:	mgr inż. Tadeusz Żak upr. nr 167A/Tbg/93		