

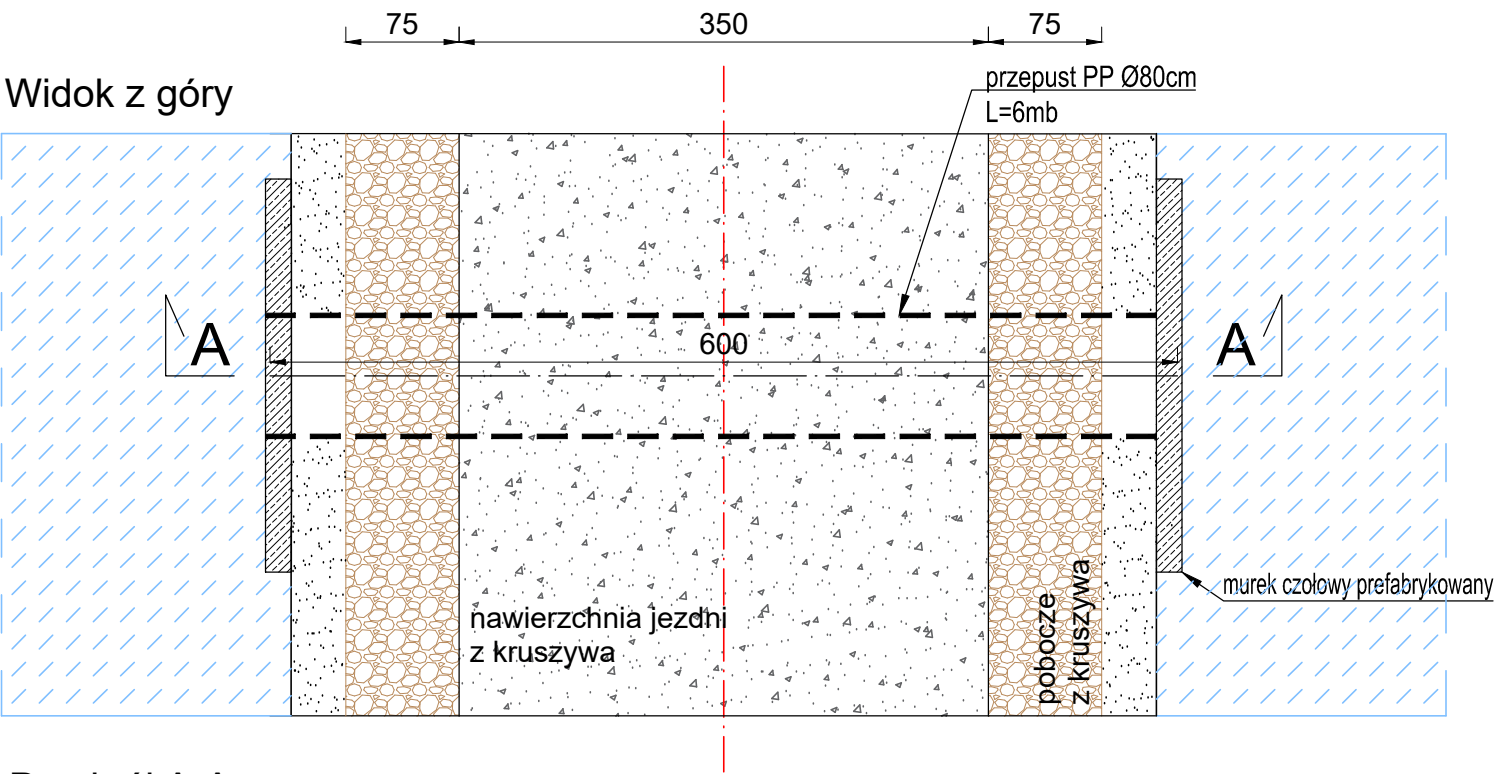


Szczegół przepustu pod drogą

Widok z góry

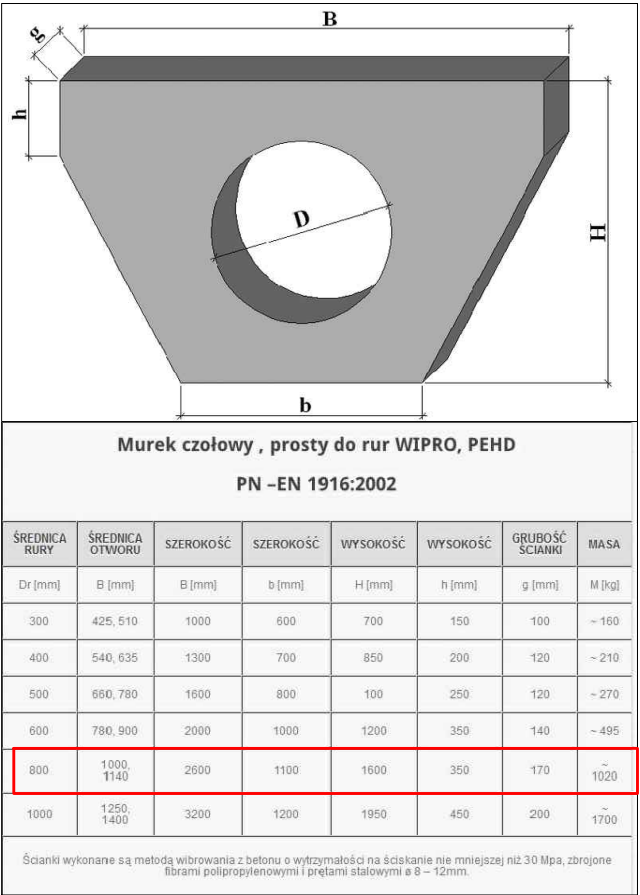

Przekrój A-A

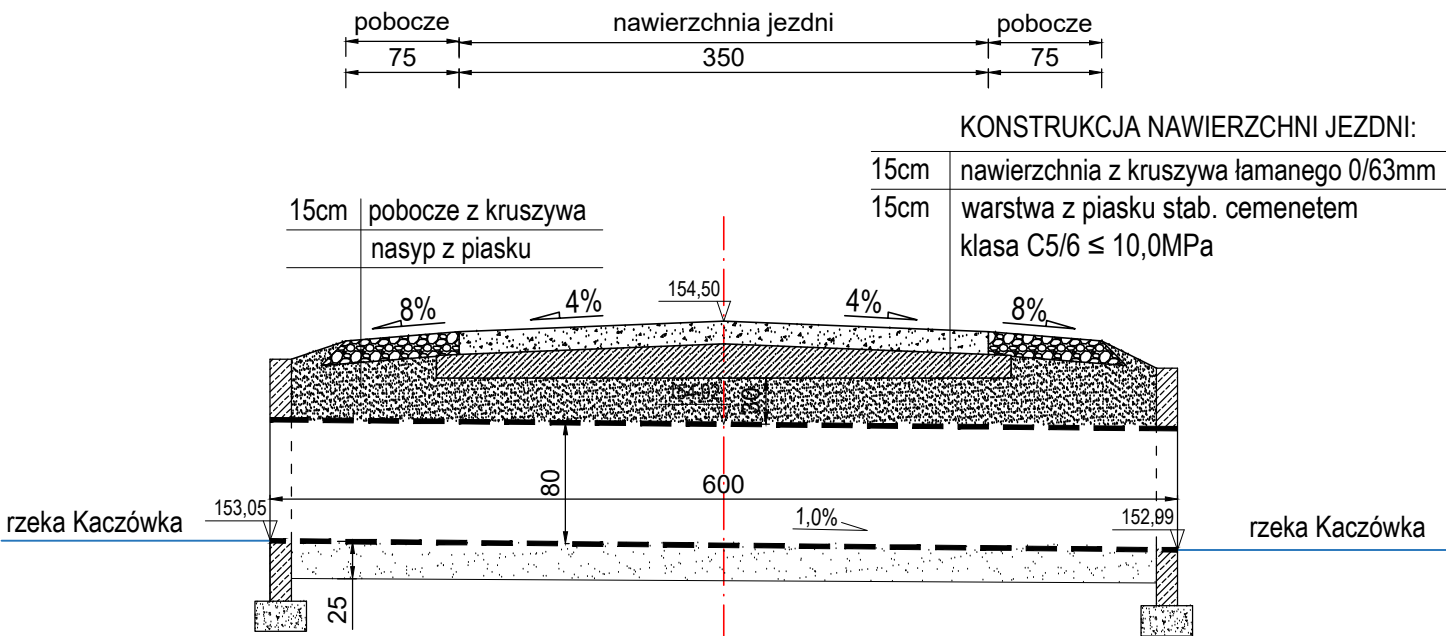

Jednostka projektująca: <b>Firma Drogowa TWZ</b> ul. H. Sienkiewicza 231B; 39-400 Tarnobrzeg fax.(15) 823 41 89; e-mail: firma.drogowa.twz@poczta.fm		Inwestor: Powiat Tarnobrzeski ul. 1 Maja 4 39-400 Tarnobrzeg	
Nazwa inwestycji:  Scalenie gruntów wsi Wola Baranowska gm. Baranów Sandomierski Przebudowa drogi dojazdowej nr 29 (działka nr ewid. 457) i 30 (działka nr ewid. 561)		Stadium:  Materiały do zgłoszenia	
Nazwa rysunku:  SZCZEGÓŁ PRZEPUSTU		Data:  07.2023	
Projektant: mgr inż. Zbigniew Kotulski upr. nr 165A/Tbg/94		Skala:  1:50	
Sprawdzający: mgr inż. Tadeusz Żak upr. nr 167A/Tbg/93		Nr rysunku  4	