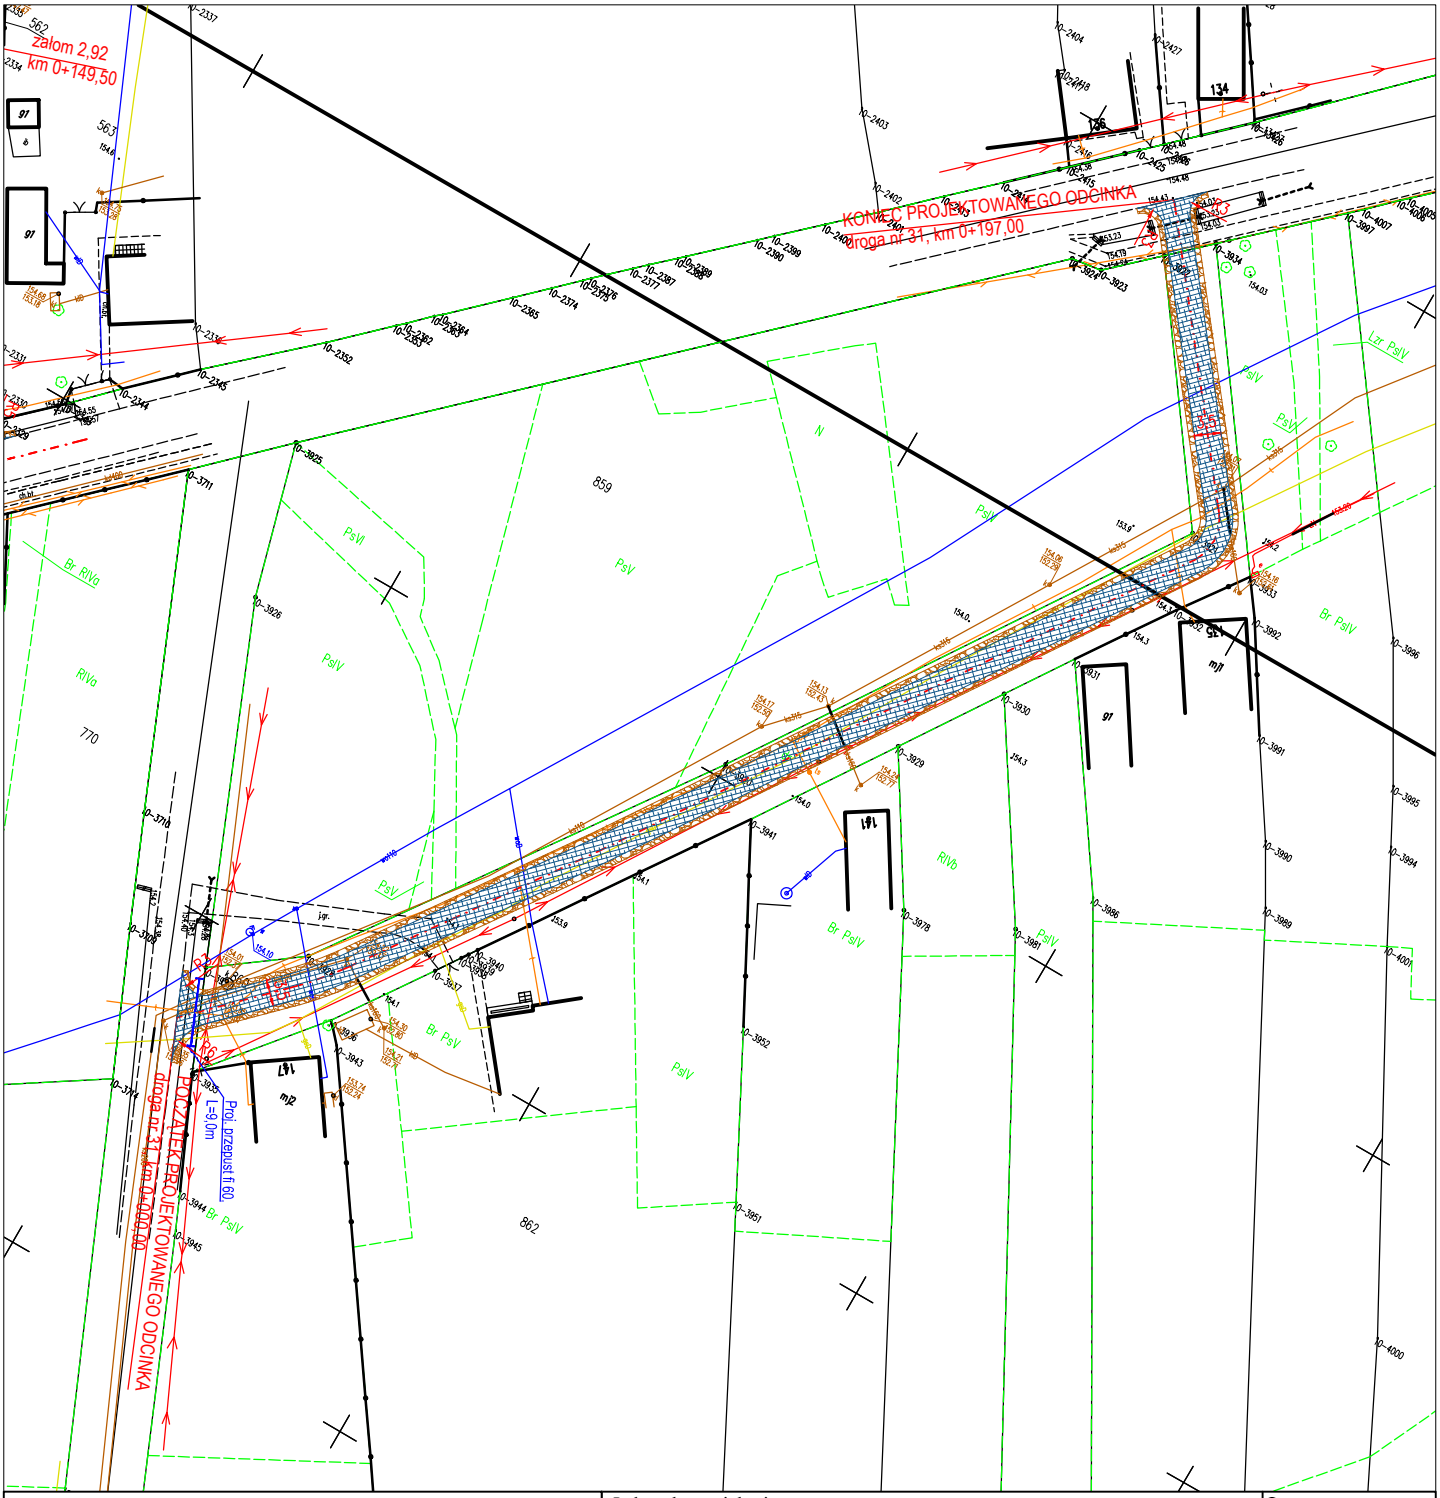

LEGENDA

- proj. nawierzchnia jezdni
- proj. nawierzchnia pobocza

Jednostka projektująca:

Firma Drogowa TWZ
ul. H. Sienkiewicza 231B; 39-400 Tarnobrzeg
fax.(15) 823 41 89; e-mail: firma.drogowa.twz@poczta.fm

Inwestor:

Powiat Tarnobrzeski
ul. 1 Maja 4
39-400 Tarnobrzeg

Nazwa inwestycji:

Scalenie gruntów wsi Wola Baranowska gm. Baranów Sandomierski
Przebudowa drogi dojazdowej nr 31 (działka nr ewid. 860)

Stadium:

Materiały
do zgłoszenia

Nazwa rysunku:

PROJEKT ZAGOSPODAROWANIA TERENU

Data:

07.2023

BRANŻA DROGOWA

Projektant:	mgr inż. Zbigniew Kotulski upr. nr 165A/Tbg/94	
Sprawdzający:	mgr inż. Tadeusz Żak upr. nr 167A/Tbg/93	

Skala:

1:1000

Nr rysunku

2