



Szczegół przepustu pod drogą nr 37



Widok z góry

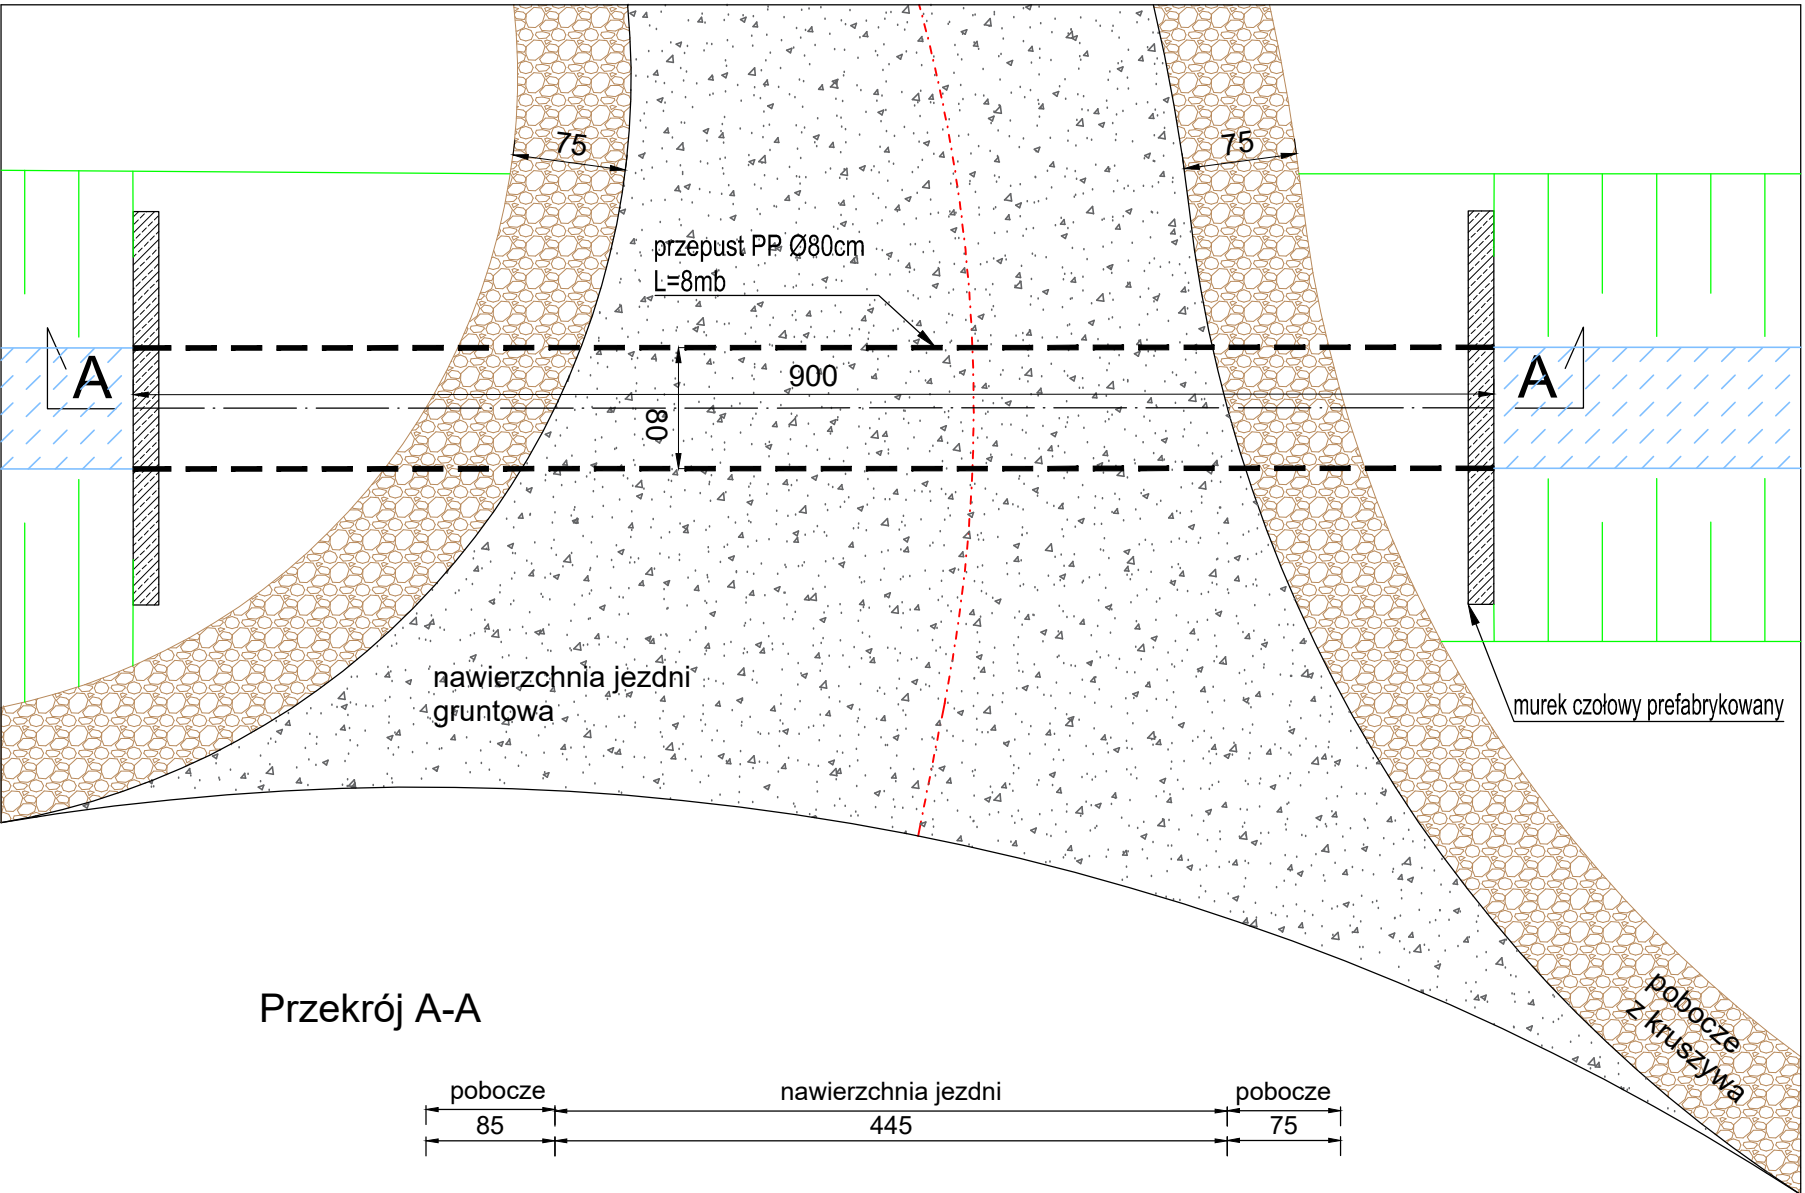


Przekrój A-A

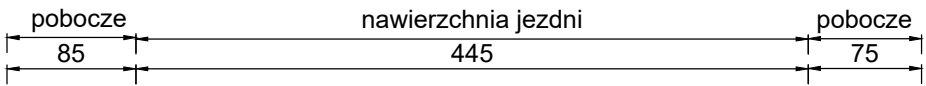

KONSTRUKCJA NAWIERZCHNI JEZDNI:

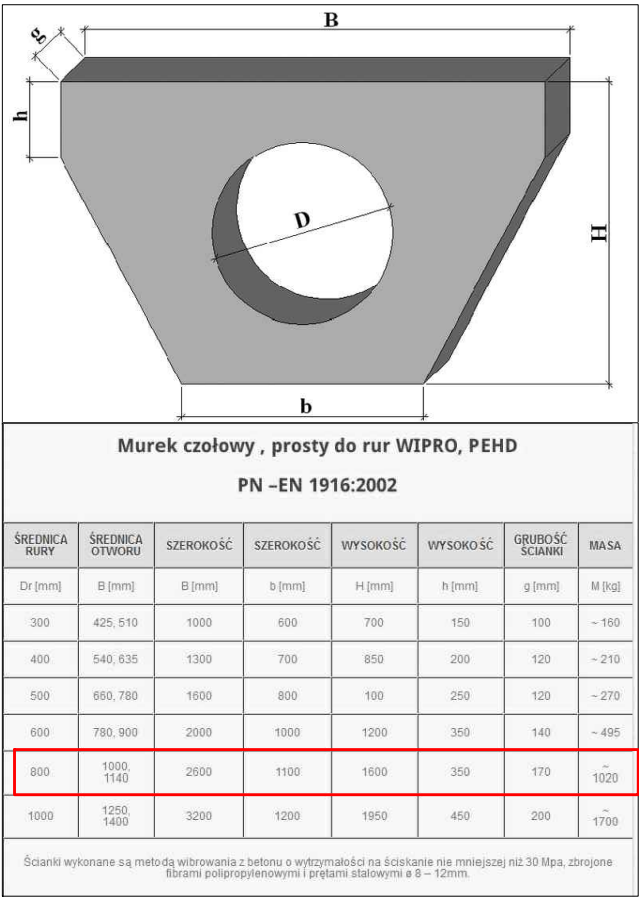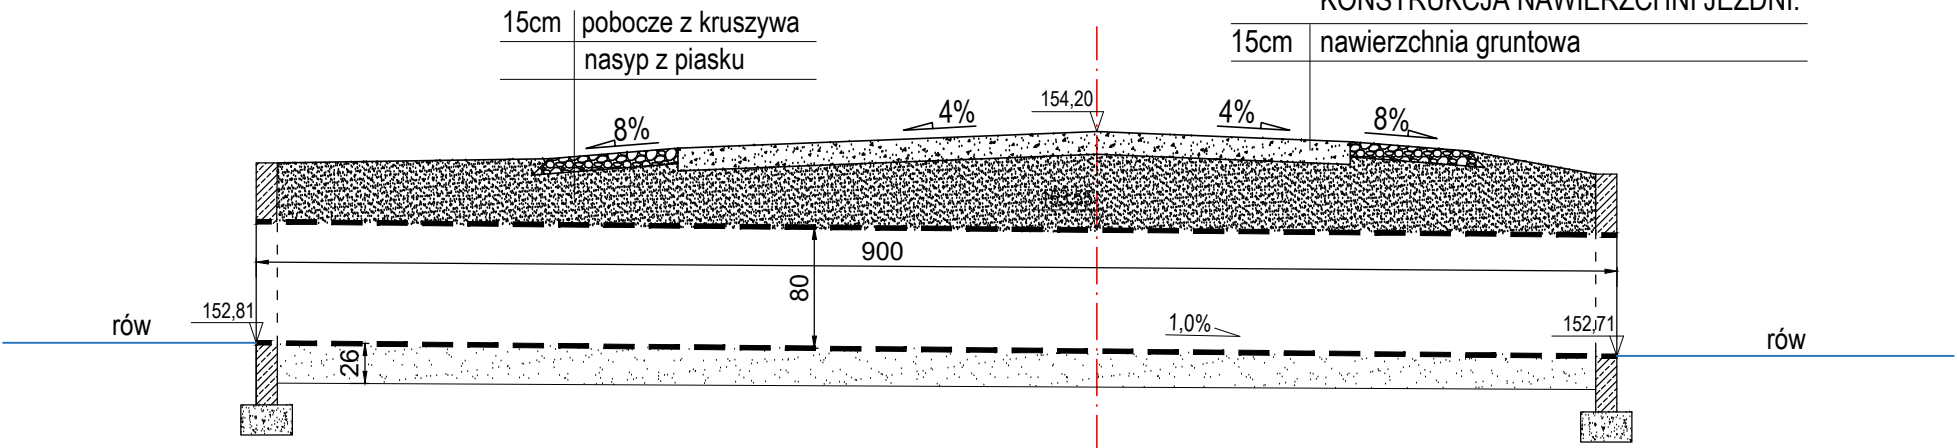

Jednostka projektująca: <b>Firma Drogowa TWZ</b> ul. H. Sienkiewicza 231B; 39-400 Tarnobrzeg fax.(15) 823 41 89; e-mail: firma.drogowa.twz@poczta.fm			Inwestor: Powiat Tarnobrzelski ul. 1 Maja 4 39-400 Tarnobrzeg
Nazwa inwestycji:  Scalenie gruntów wsi Wola Baranowska gm. Baranów Sandomierski Przebudowa drogi dojazdowej nr 34 (działka nr ewid. 803), 35 (działka nr ewid. 815), 36 (działka nr ewid. 829), 37 (działka nr ewid. 838)			Stadium:  Materiały do zgłoszenia
Nazwa rysunku:  SZCZEGÓŁ PRZEPUSTU			Data:  07.2023
BRANŻA DROGOWA			
Projektant:	mgr inż. Zbigniew Kotulski upr. nr 165A/Tbg/94		Skala:  1:50
Sprawdzający:	mgr inż. Tadeusz Żak upr. nr 167A/Tbg/93		Nr rysunku  <b>4</b>