


RZUT I PIĘTRA

SKALA 1:100

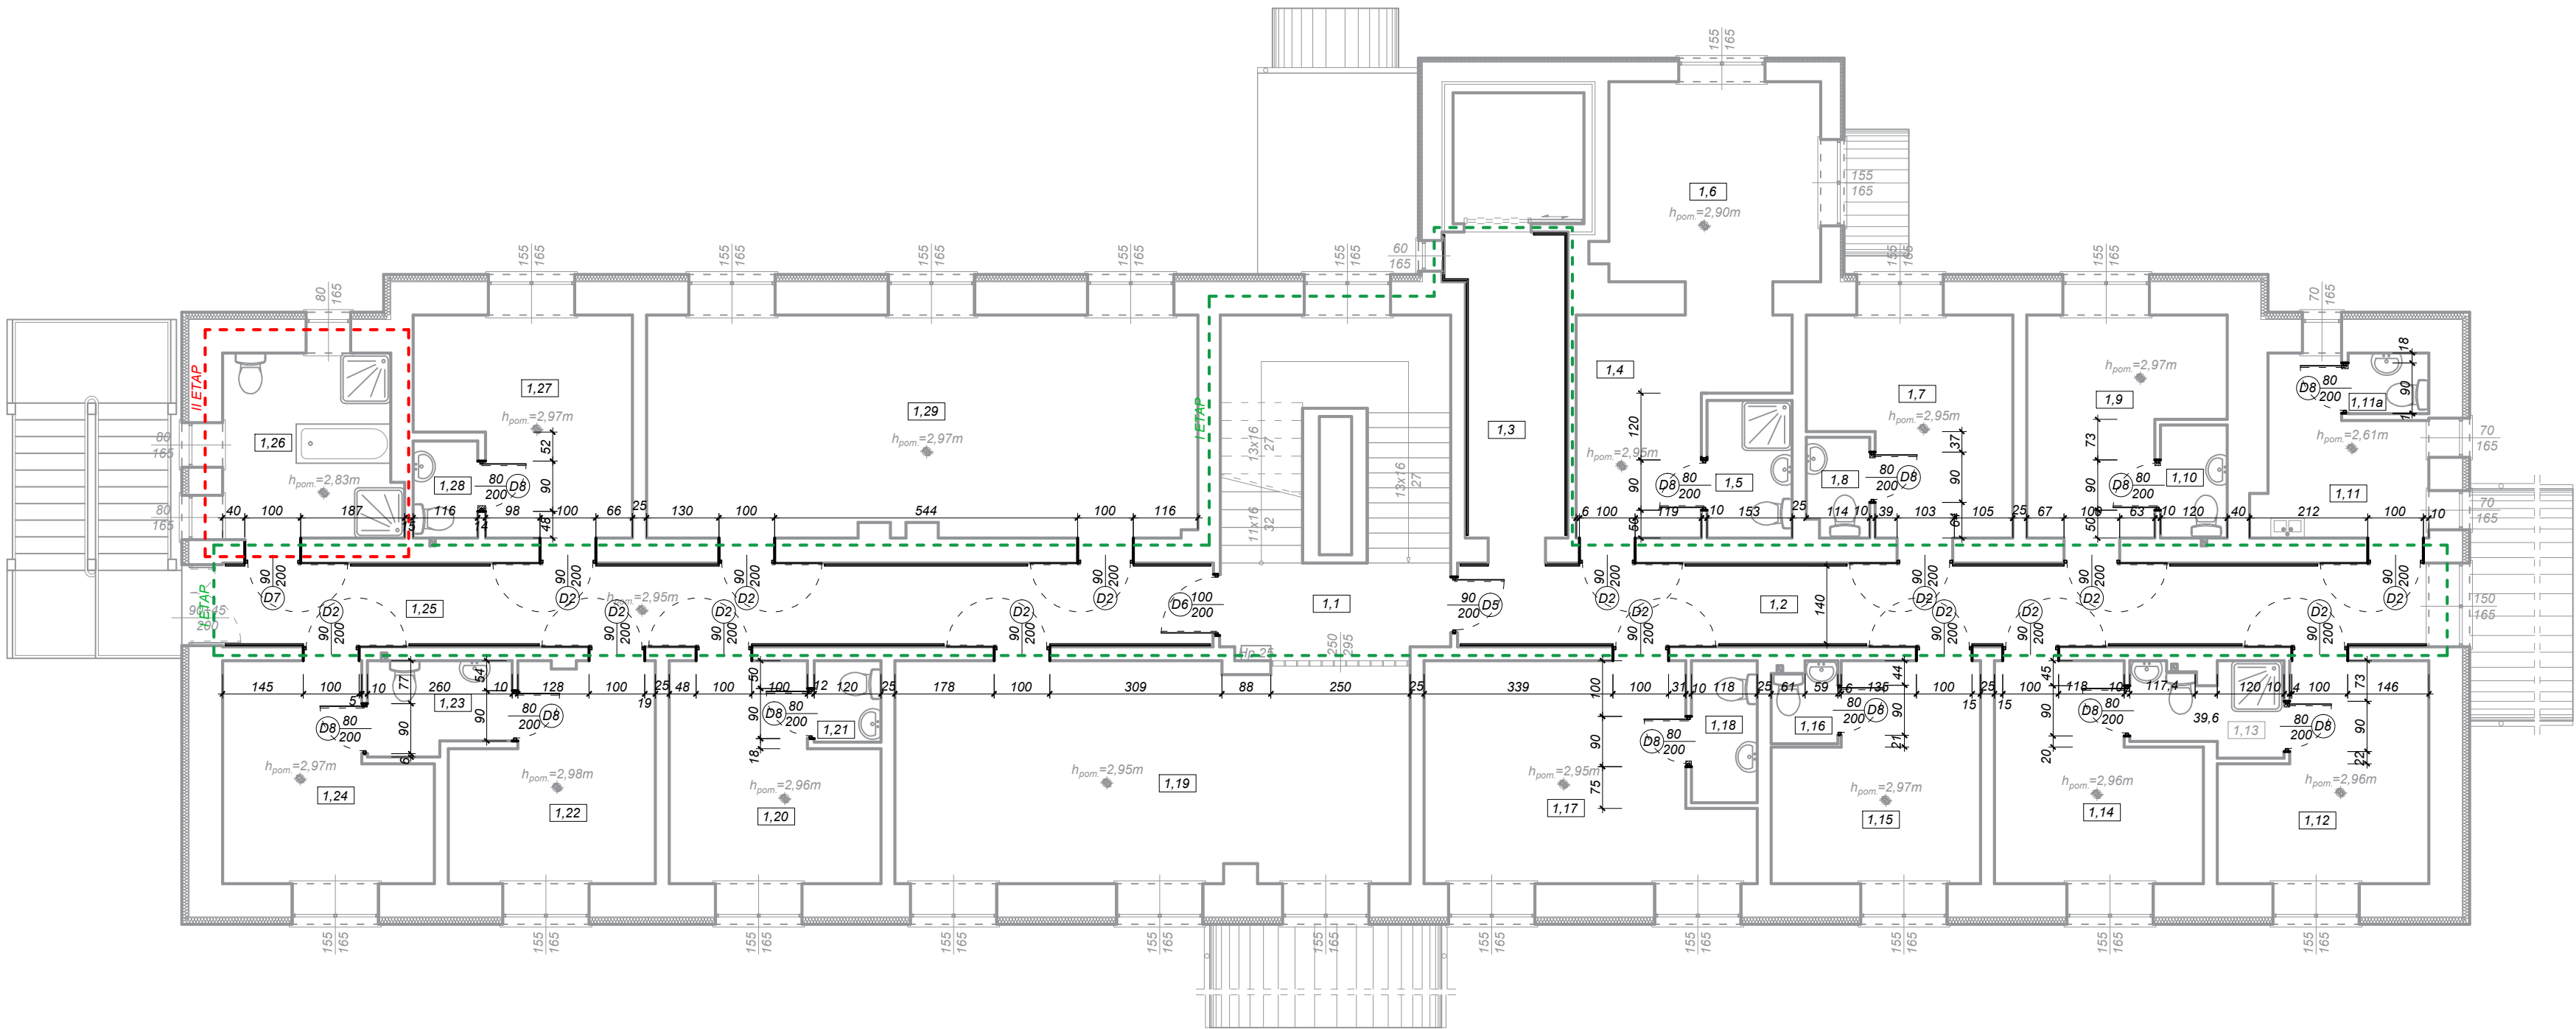

ZESTAWIENIE POWIERZCHNI			
PIĘTRO I			
Nr	Nazwa pomieszczenia	Rodzaj podłogi	Pow. podłogi [m2]
1.1	Komunikacja	Wykla. PCV	6,99
1.2	Komunikacja	Wykla. PCV	26,16
1.3	Komunikacja	Wykla. PCV	10,48
1.4	Rehabilitacja	Wykla. PCV	11,28
1.5	W.C.	Płytki gresowe	3,78
1.6	Rehabilitacja	Wykla. PCV	13,79
1.7	Pokój	Wykla. PCV	12,47
1.8	W.C.	Płytki gresowe	1,98
1.9	Pokój	Wykla. PCV	11,63
1.10	W.C.	Płytki gresowe	2,44
1.11	Pokój socjalny	Płytki gresowe	7,96
1.11a	W.C.	Płytki gresowe	1,58
1.12	Pokój	Wykla. PCV	12,80
1.13	W.C.	Płytki gresowe	4,10
1.14	Pokój	Wykla. PCV	12,80
1.15	Pokój	Wykla. PCV	13,07
1.16	W.C.	Płytki gresowe	1,65
1.17	Dyzurka pielęgnia.	Wykla. PCV	20,53
1.18	W.C.	Płytki gresowe	3,01
1.19	Swietlica	Wykla. PCV	36,31
1.20	Pokój	Wykla. PCV	13,11
1.21	W.C.	Płytki gresowe	1,75
1.22	Pokój	Wykla. PCV	12,84
1.23	W.C.	Płytki gresowe	4,12
1.24	Pokój	Wykla. PCV	12,80
1.25	Komunikacja	Wykla. PCV	26,67
1.26	Łazienka ogólna	Płytki gresowe	10,32
1.27	Pokój	Wykla. PCV	13,29
1.28	W.C.	Płytki gresowe	2,02
1.29	Kaplica	Wykla. PCV	39,23
Pokoje			350,96

ETAPY REMONTU:	
	- I Etap remontu 2023
	- II Etap remontu 2024
	- Pierwotny zakres remontu

LEGENDA:	
	- ściana do wyburzenia
	- ściana do wymurowania
	- granica opracowania
	- ściany istniejące
	- nowoprojektowane ściany

AM-PROJEKT inż. Anna Mianowska 39-400 Tarnobrzeg, ul. Kopernika 26/25				
NAZWA I ADRES OBIEKTU BUDOWLANEGO MODERNIZACJA POMIESZCZEŃ MIESZKALNYCH, SANITARNYCH, POMOCNICZYCH ORAZ KOMUNIKACYJNYCH W BUDYNKU DOMU POMOCY SPOŁECZNEJ POŁOŻONEGO W NOWEJ DĘBIE PRZY UL. JANA PAWŁA II 7 NA DZ. NR EWID 261/17, 0003_NOWA DĘBA				
INWESTOR DOM POMOCY SPOŁECZNEJ UL. JANA PAWŁA II 7, 39-460 NOWA DĘBA				
NAZWA RYSUNKU RZUT I PIĘTRA				
ZESPÓŁ PROJEKTOWY	IMIĘ I NAZWISKO	SPECJALNOŚĆ NR UPR. BUDOWLANYCH do projektowania i kierowania robotami budowlanymi w specjalności konstrukcyjno-budowlanej bez ograniczeń K-107/02		PODPIS
PROJEKTOWAŁ	mgr inż. Wojciech Nanek			
PROJEKTOWAŁ				
Faza PROJ. ARCH.-BUD.	Branża Budowlana	Skala 1:100	Data X.2022r.	Nr rys. 3