


PRZEKRÓJ KONSTRUKCYJNY DROGA 1113R
SKALA 1:50

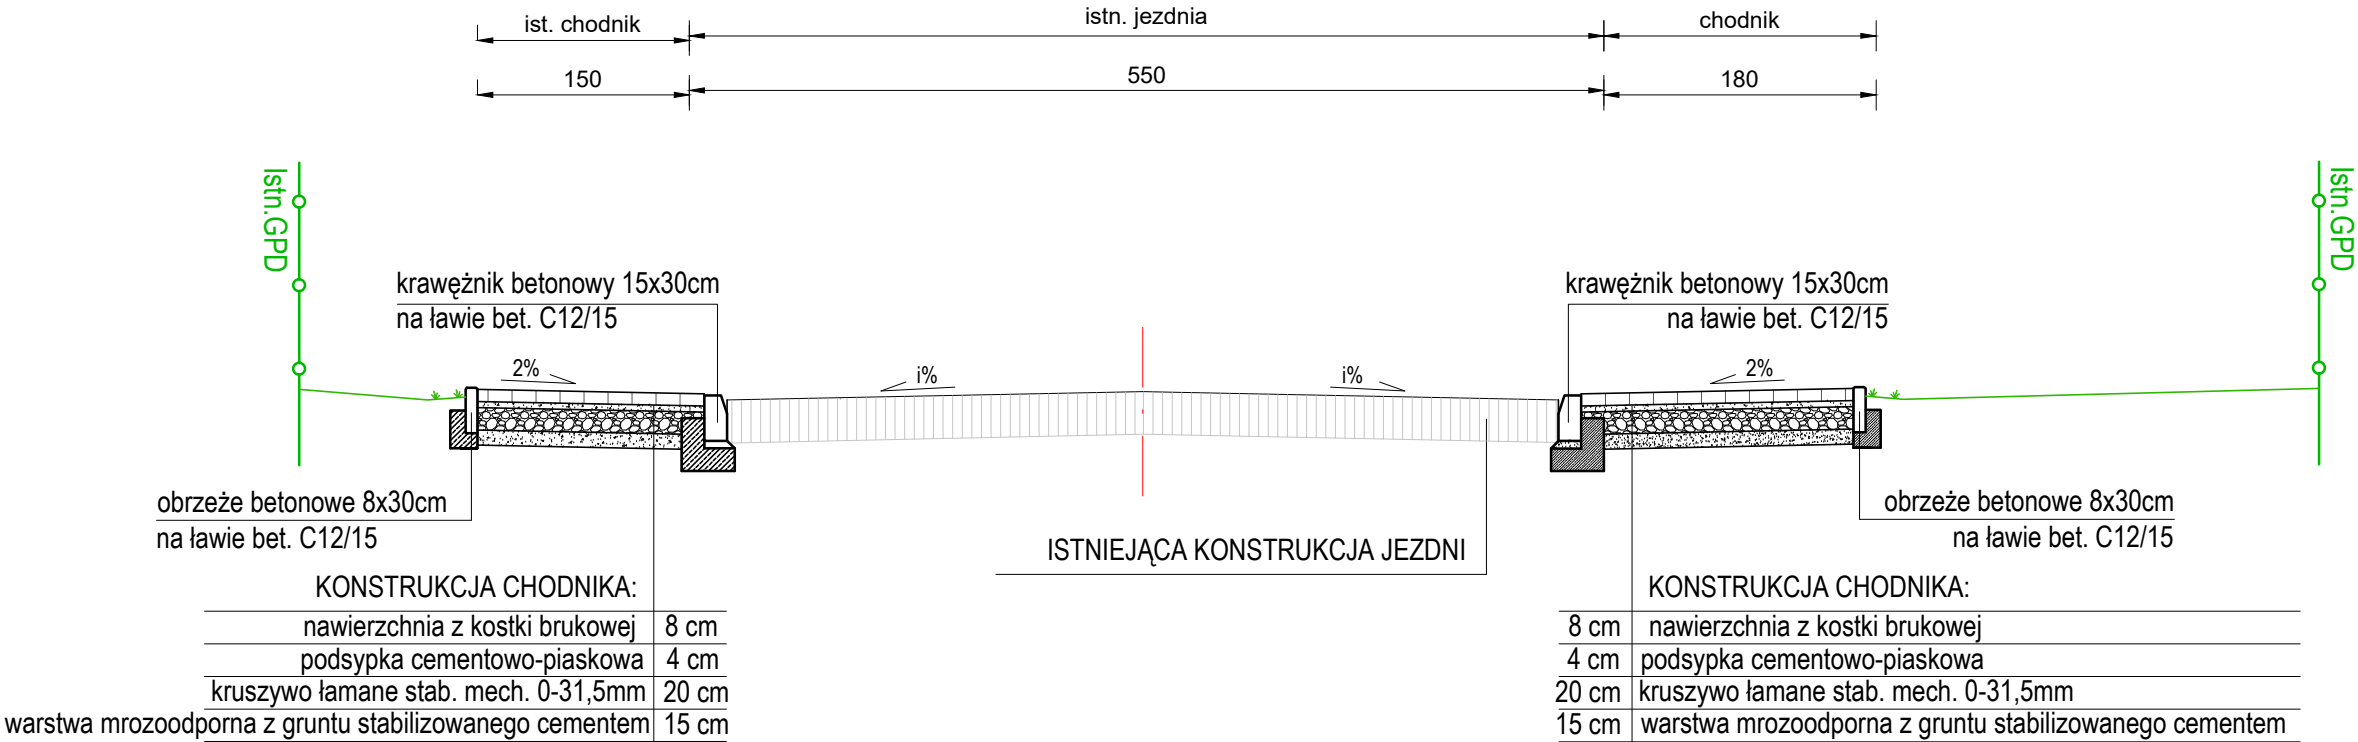

Przedmiot opracowania: Przebudowa dróg powiatowych: Nr 1113R w m. Cygany w zakresie budowy bezpiecznych przejść dla pieszych	
Inwestor: ZARZĄD POWIATU TARNOBRZESKIEGO 39 - 400 Tarnobrzeg, ul. 1-go Maja 4	
Jednostka opracowująca: Firma Drogowa TWZ Tadeusz Żak, Zbigniew Kotulski s.c. ul. Sienkiewicza 231B, 39-400 Tarnobrzeg	
Skala: 1:50	Projektant: mgr inż. Zbigniew Kotulski upr. 165/TBG/94
Nr rys.: 3.	Treść: Przekrój konstrukcyjny