

LEGENDA

NAWIERZCHNIA JEZDNI, BITUMICZNA

NAWIERZCHNIA ZIAZDÓW, BITUMICZNA


RÓW DROGOWY OTWARTY

KRAWĘDZ JEZDNI

POBOCZE UTWARDZONE MATERIAŁEM KAMIENNYM

POSZERZENIE NAWIERZCHNI JEZDNI

PRZEPUSTY POD ZIAZDAMI PEHD SN8 Ø400 MM

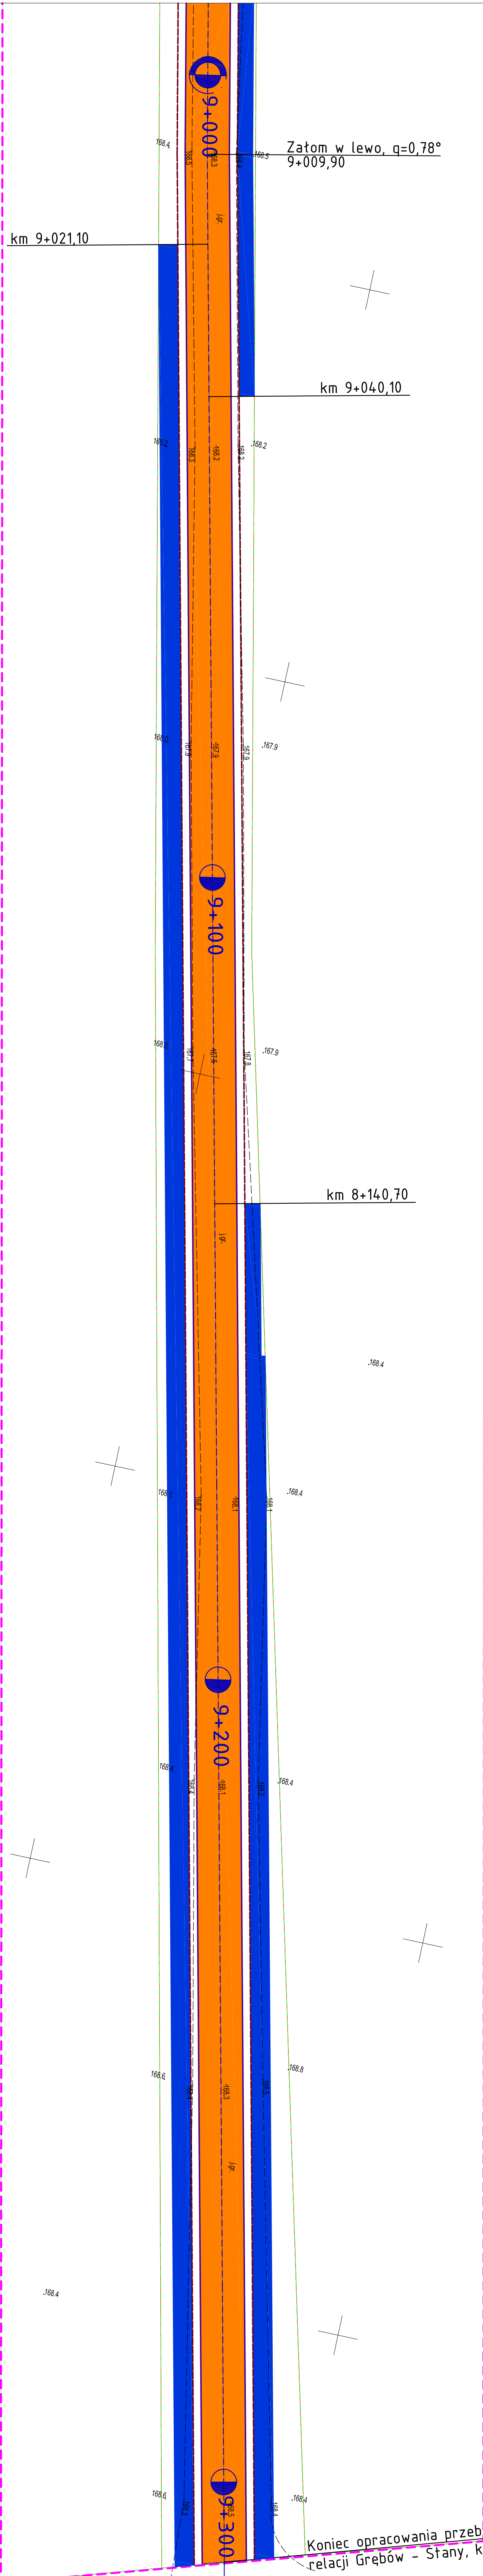

Koniec opracowania przebudowy drogi powiatowej nr 1030R relacji Grębów - Stany, km 9+310,00

Przedmiot opracowania:	
Przebudowa drogi powiatowej nr 1030R Grębów - Stany w m. Krawce	
Inwestor:	
Zarząd Dróg Powiatu Tarnobrzelskiego z / s w Nowej Dębie	
Jednostka opracowująca:	
"EL-PRO" Elżbieta Śliwińska 37-403 Pyszczica ul. Topolowa 18A	
Skala:	Projektant:
1:500	mgr inż. Piotr Śliwiński upr. nr PDK0122/PWDD/08
Nr rys.:	Treść:
2.6.	Plan zagospodarowania terenu