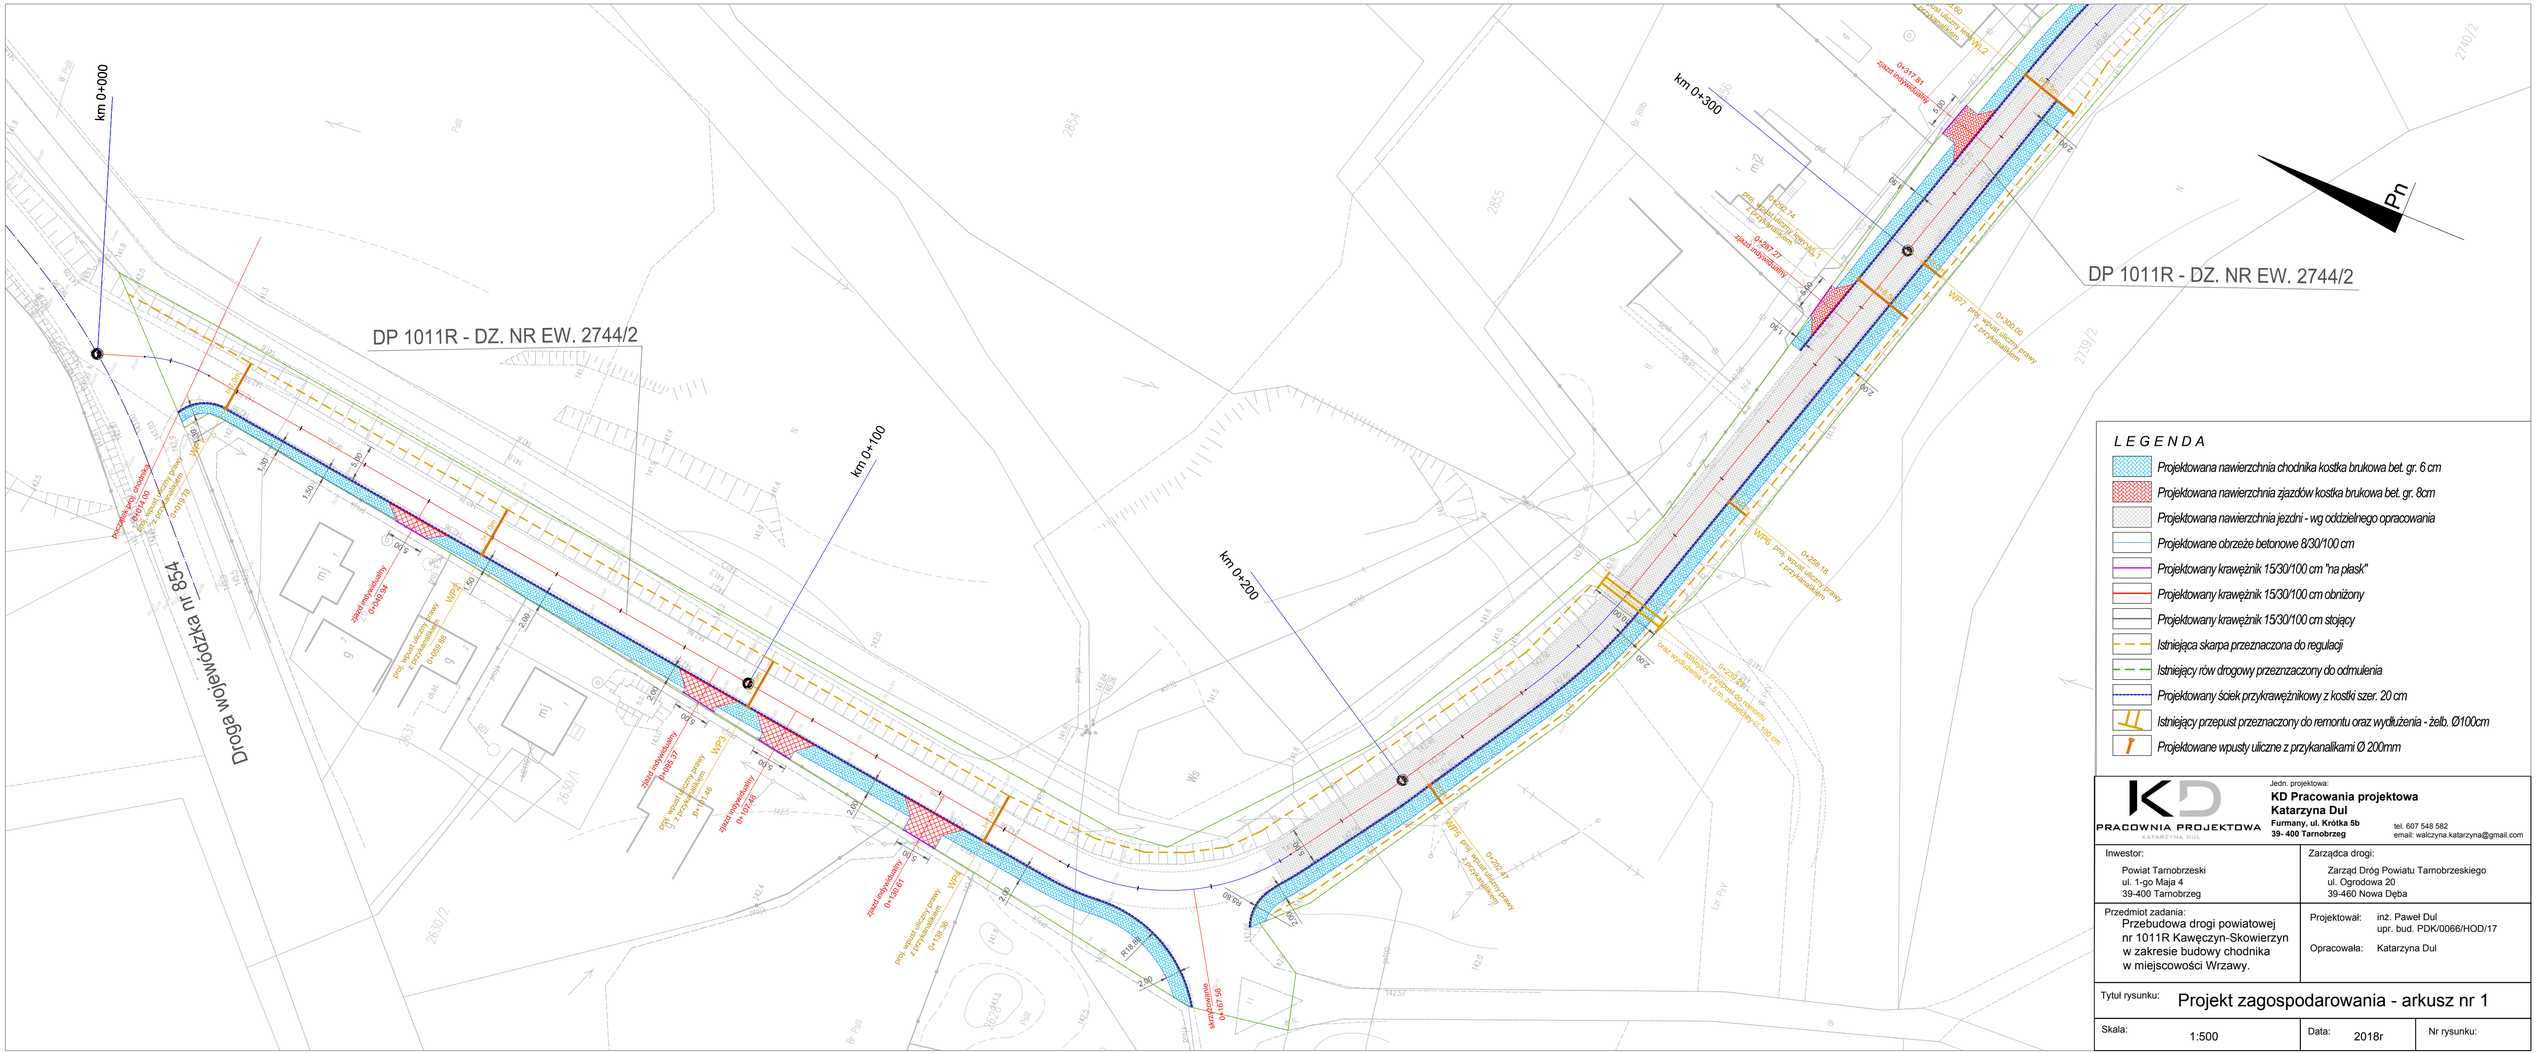
km 0+000
km 0+100
km 0+200
km 0+300
DP 1011R - DZ. NR EW. 2744/2
DP 1011R - DZ. NR EW. 2744/2
Pn
WP1
WP2
WP3
WP4
WP5
WP6
WP7
