

Poziom por. 148,00

Rzędne niwelety

Rzędne terenu

Pochylenia niwelety


Łuki pionowe


Kierunki

Odległości

Hektometry

Nr przekroju

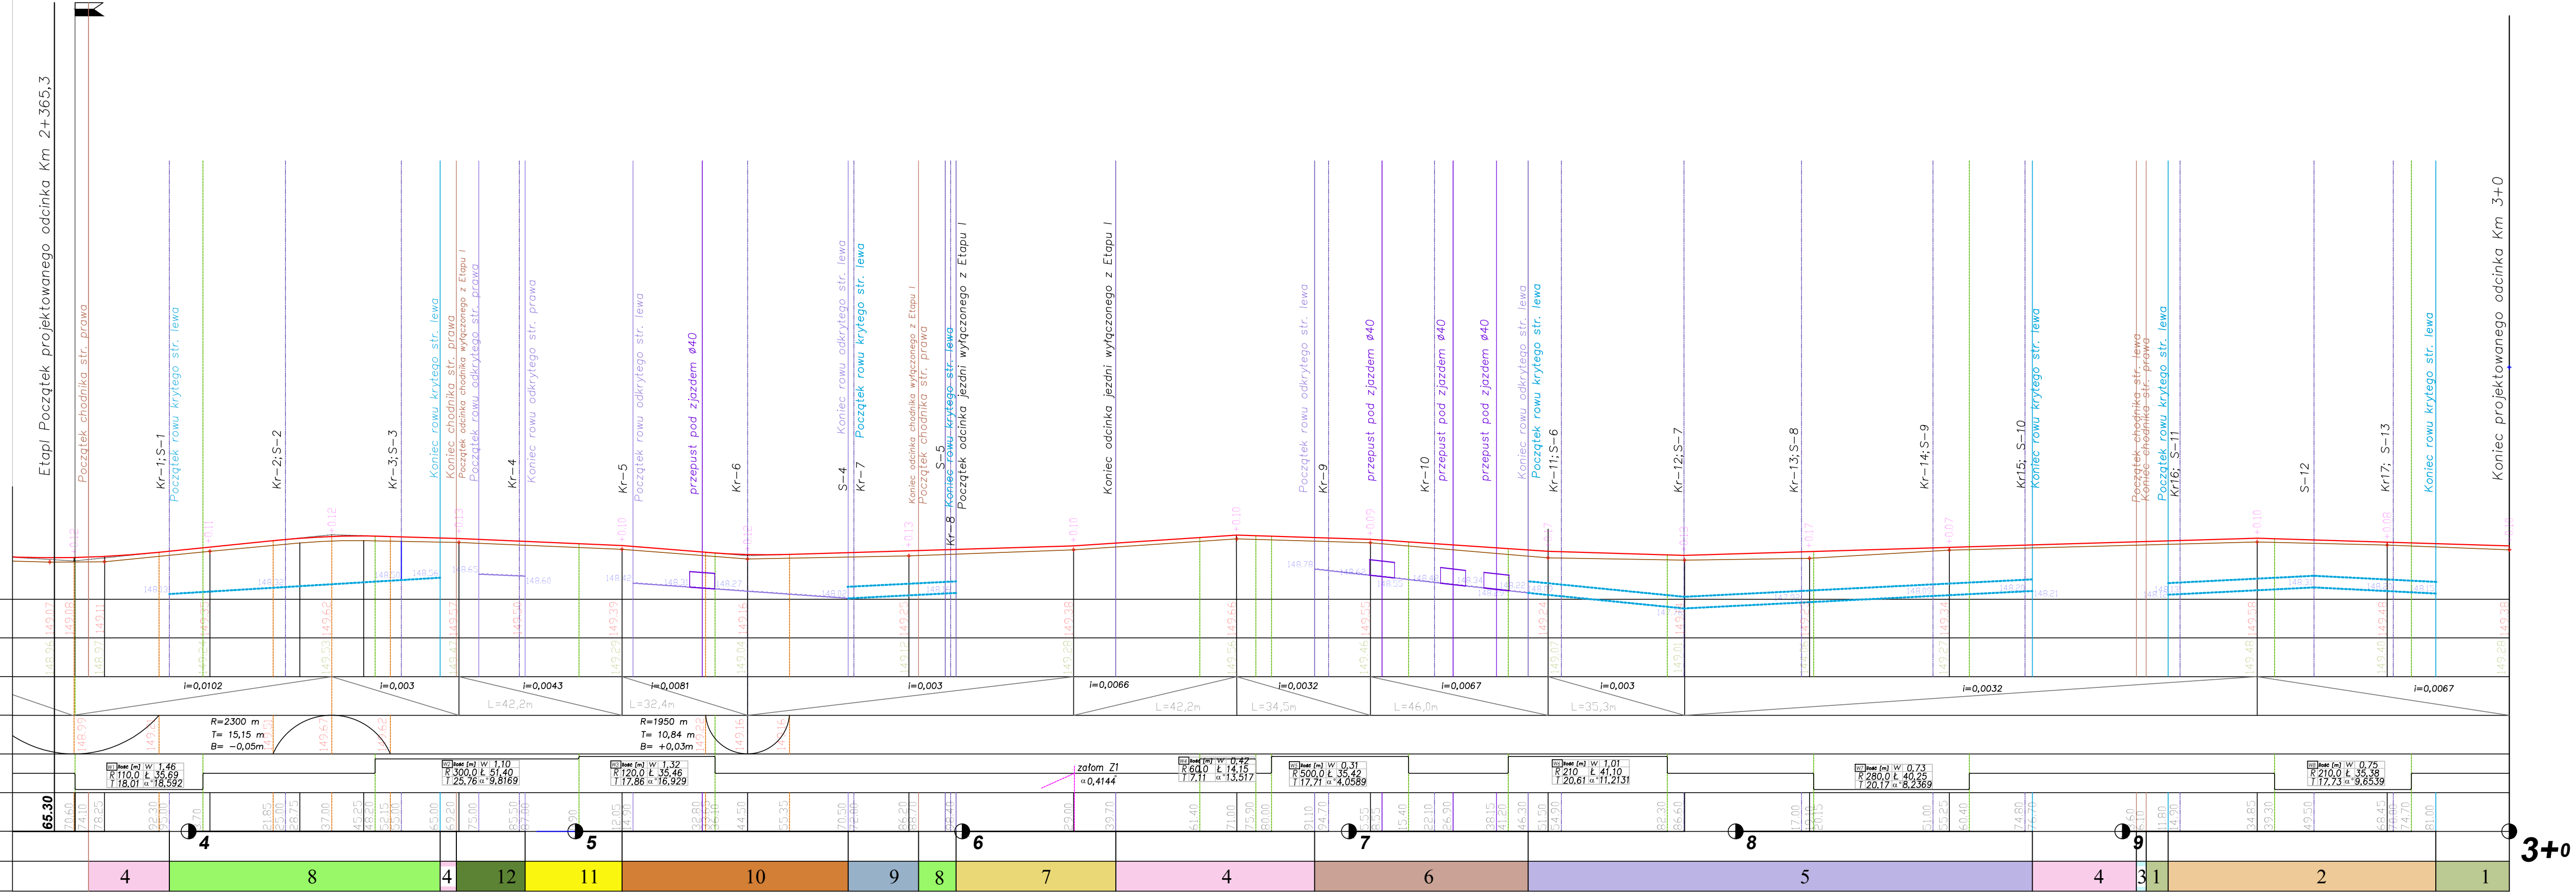



**Inbest-biuro** Zbigniew Wydra

39-400 Tarnobrzeg ul. Jędrusiów 3 NIP: 867-102-87-39

Nr Rys.

**3**

**Powiat Tarnobrzesci** ul. 1-go Maja 4 39-400 Tarnobrzeg

Investor:

temat:

Przebudowa drogi powiatowej Nr 1094R relacji Furmany- Żupawa - Stale w miejscowości Żupawa - Etap I: od Km 2+365,3 do Km 3+000,0 z wyłączeniem budowy chodnika na odcinku od Km 2+469,2 do Km 2+588,70 oraz z wyłączeniem przebudowy jezdni na odcinku od Km 2+598,4 do Km 2+639,7.

Nazwa rysunku:

PROFIL PODŁUŻNY

Obiekt:

Faza: Projekt wykonawczy

Data: 09 .2018

Skala 1 : 100/1000

Funkcja

Imię i nazwisko:

Nr upr:

Podpis:

DROGOWA

Projektant:

inż. Zbigniew Wydra

K-106/02

Branża

Opracował:

inż. Kamil Wydra