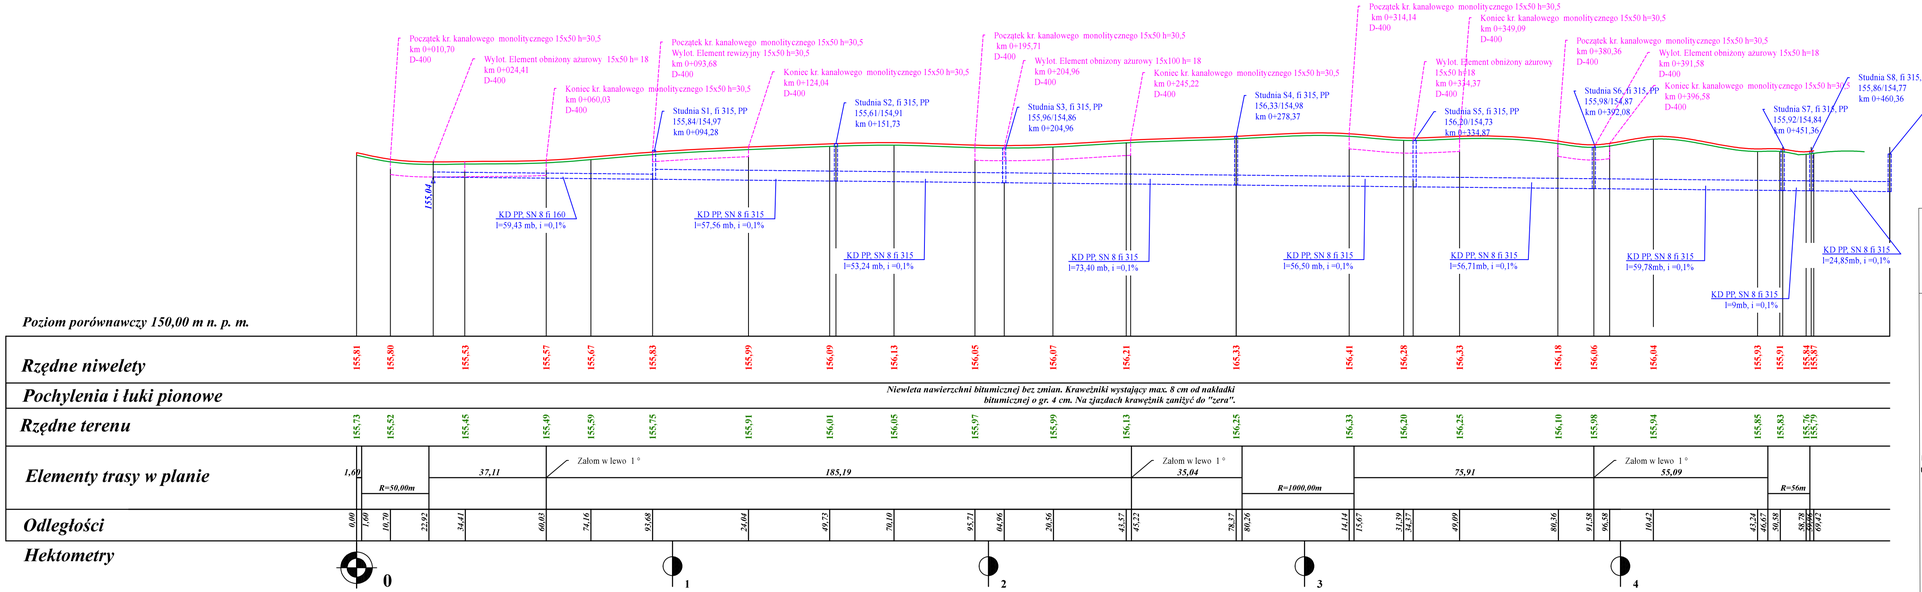

Poziom porównawczy 150,00 m n. p. m.

| | | |