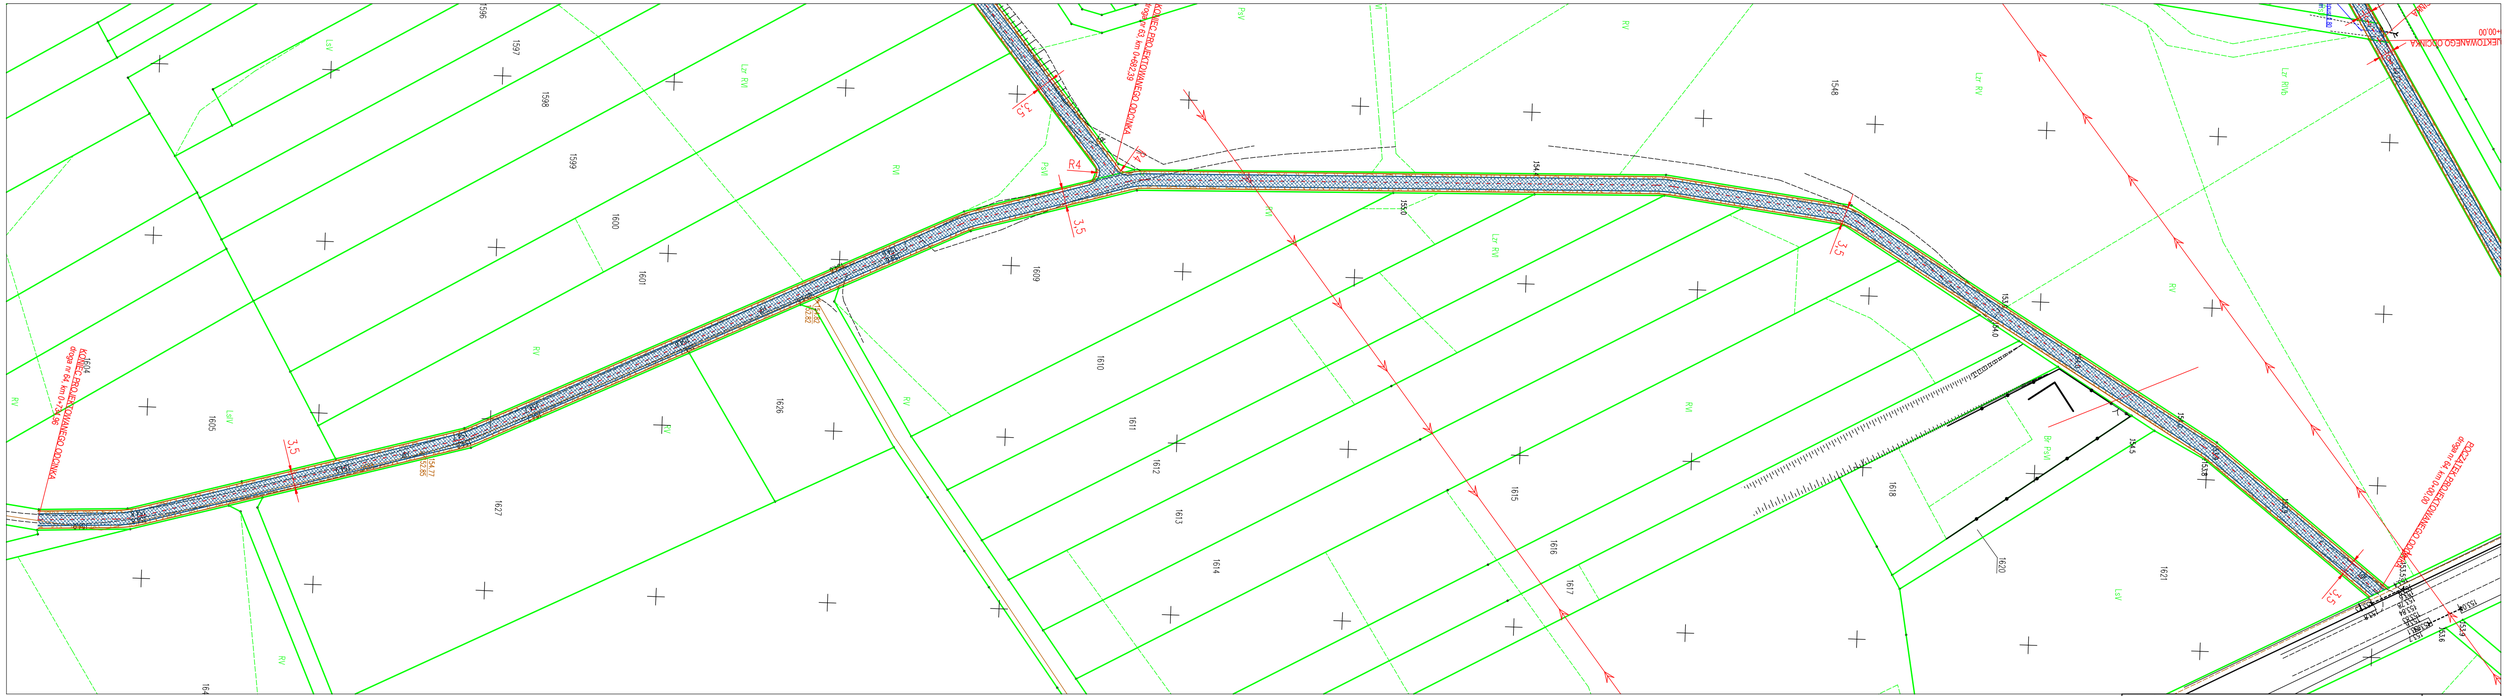
PROJEKTOWANEGO ODCINKA
km 0+00.00
PROJEKTOWANEGO ODCINKA
km 0+63.96
PROJEKTOWANEGO ODCINKA
km 0+382.39
PROJEKTOWANEGO ODCINKA
km 0+454.48
PROJEKTOWANEGO ODCINKA
km 0+519.49
R4
3,5
3,5
3,5