


RZUT I PIĘTRA
- **INSTALACJA KANALIZACJI**
SANITARNEJ
SKALA 1:50

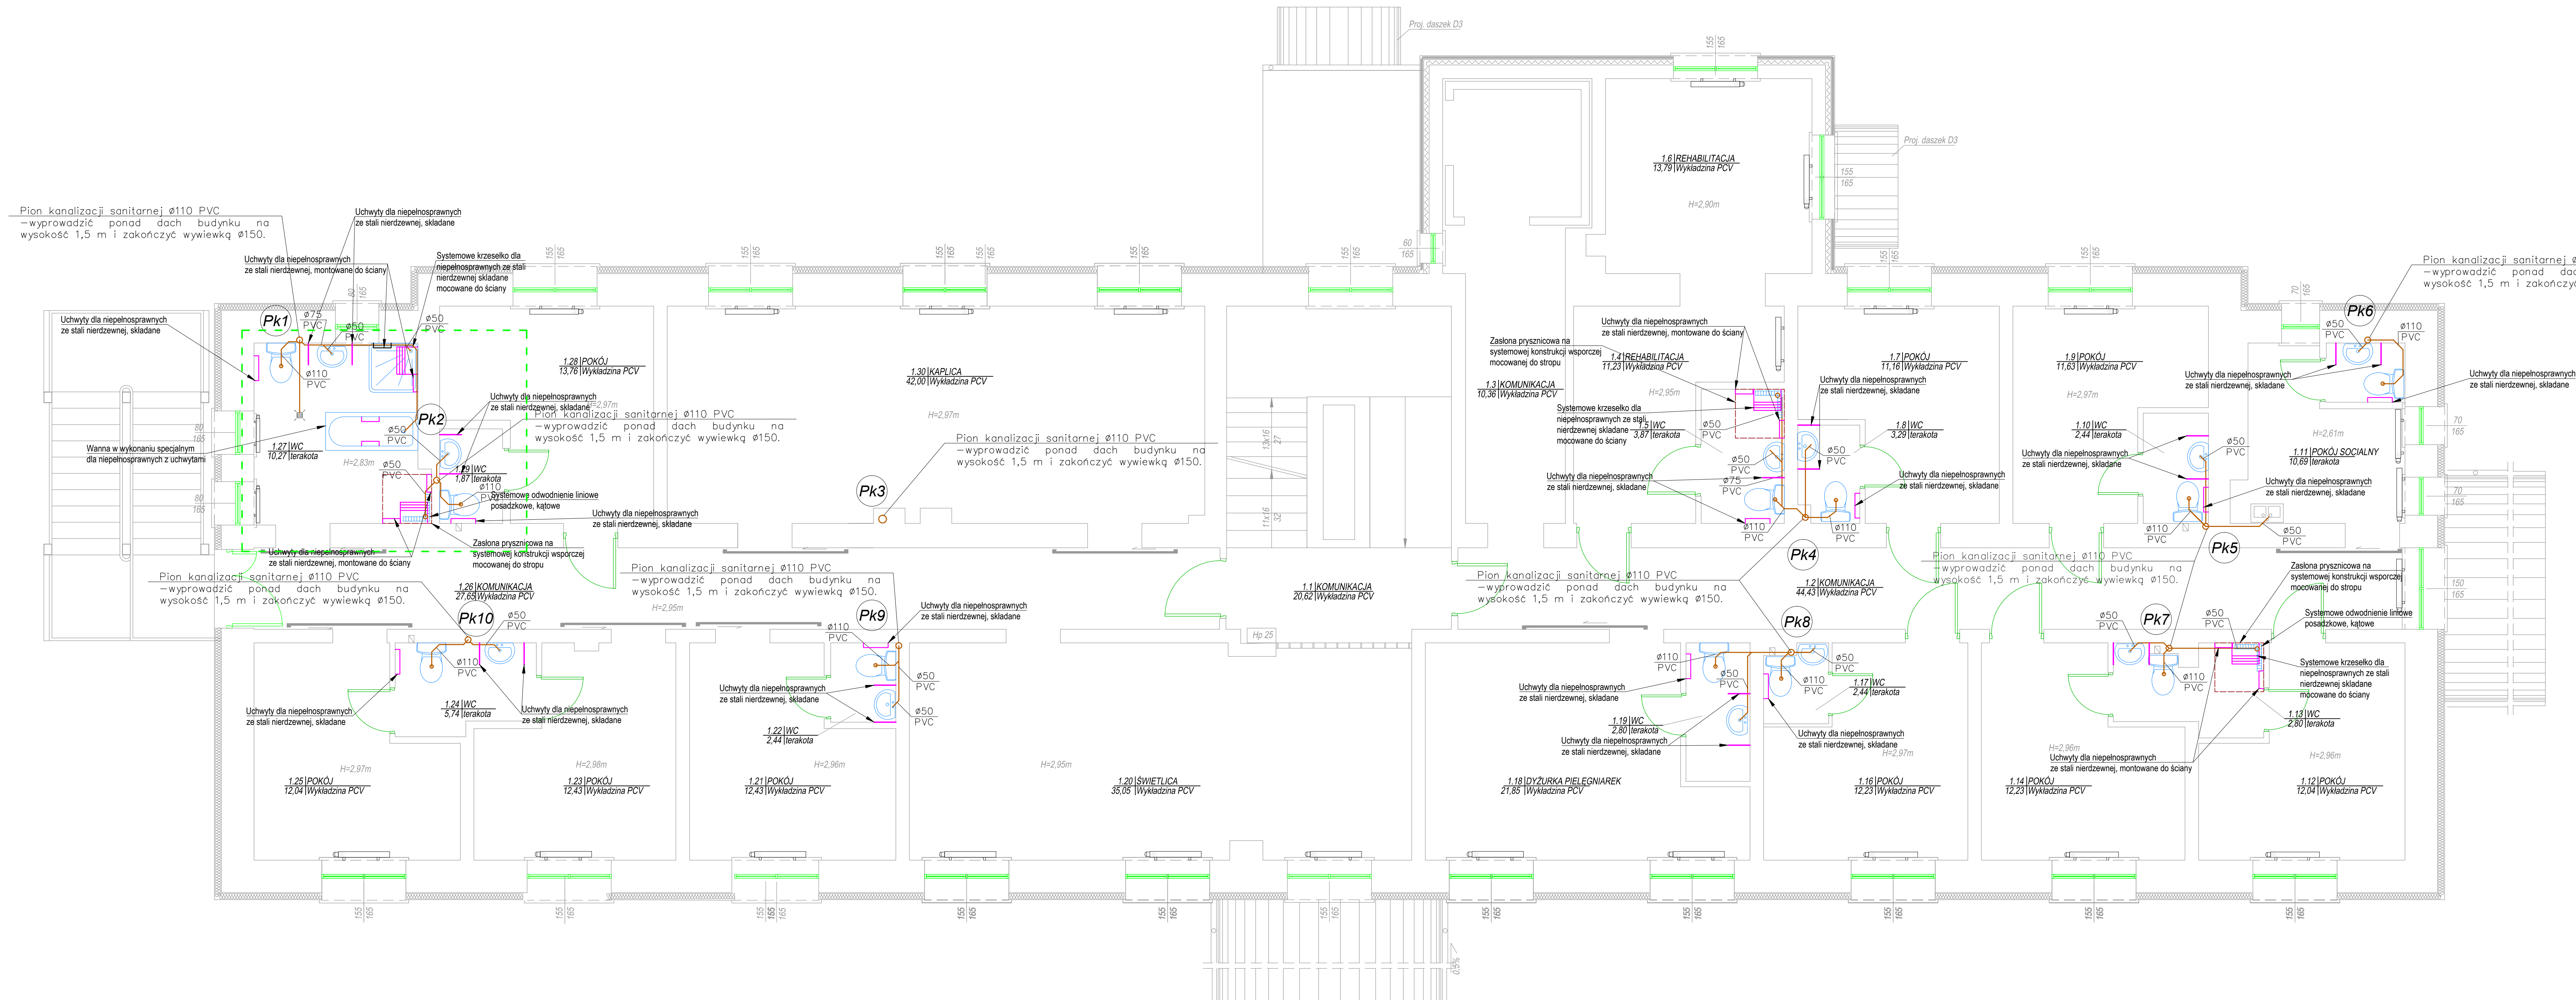

- ### LEGENDA:

- kanalizacija sanitarna
- pion kanalizaciji sanitarne

UWAGI:

1. Kanały kanalizacji sanitarnej wykonać z rur PVC.
2. Piony prowadzić w istniejących szachtach instalacyjnych po demontażu istniejących pionów kanalizacyjnych.
3. Kanały prowadzić w posadzkach i brudach ściennych lub w zabudowach G-K.
4. Wszystkie piony kanalizacyjne należy zaizolować akustycznie wełną mineralną gr. 15cm.
5. Piony kanalizacyjne wyprowadzić ponad dach budynku na wysokość 1,5 m i zakończyć wywiewkami.
6. Kanalizację wykonać z rur i kształtek niskosumowych.
7. Instalację kanalizacji sanitarnej wykonać w całości krytą w brudach ściennych podłogowych, a w przypadku pionów wkuc w przegrody budowlane lub obudować płytą G-K, a w miejscach czyszczaków lub zaworów odpowietrzających zastosować drzwiczki rewizyjne o wymiarach min. 20x20 cm
8. Piony w swej dolnej części wyposażać w czyszczaki rewizyjne w zależności od średnicy pionu.
9. Uchwyty przy umywalkach i miskach ustępowych zastosować jako składane
10. Miski ustępowe należy wykonać jako wiszące na stelazu
11. Umywalki porcelanowe o wym. 50 cm z półpostumentem
12. Dokonać kamerowania i czyszczenia istniejących przewodów kanalizacji sanitarnej podposadzkowej.

<p align="center">AM-PROJEKT inż. Anna Mianowska 39-400 Tarnobrzeg, ul. Kopernika 26/25</p>			
<p>NAZWA I ADRES OBIEKTU BUDOWANEGO Modernizacja pomieszczeń mieszkalnych, sanitarnych, pomocniczych oraz komunikacyjnych w budynku Domu Pomocy Społecznej położonego w Nowej Dębce, przy ul. Jana Pawła II 7</p>			
INWESTOR	<p align="center">DOM POMOCY SPOŁECZNEJ UL. JANA PAWŁA II 7, 39-460 NOWA DĘBA</p>		
<p align="center">NAZWA RYSUNKU Rzut I-go piętra - Instalacja kanalizacji sanitarnej</p>			
ZESPÓŁ PROJEKTOWY	IMIĘ I NAZWISKO	<p align="center">SPECJALNOŚĆ NR UPR. BUDOWLANYCH <i>do projektowania i kierowania robotami budowlanymi w specjalności Instalacyjnej bez ograniczeń</i></p>	PODPIS
PROJEKTOWAŁA	inż. Anna Mianowska	<p align="center">PKD/0237/PWOS/12</p>	
Faza PB	Branda Sanitarna	Skala 1:50	<p align="center">Data 10.2022r.</p> <p align="right">Nr rys. Ks3</p>